

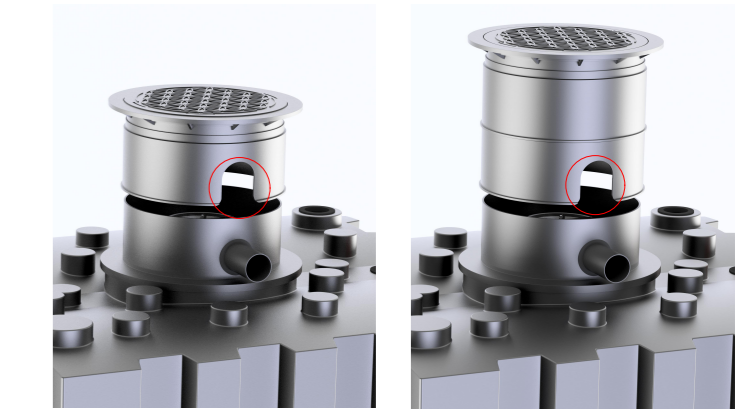
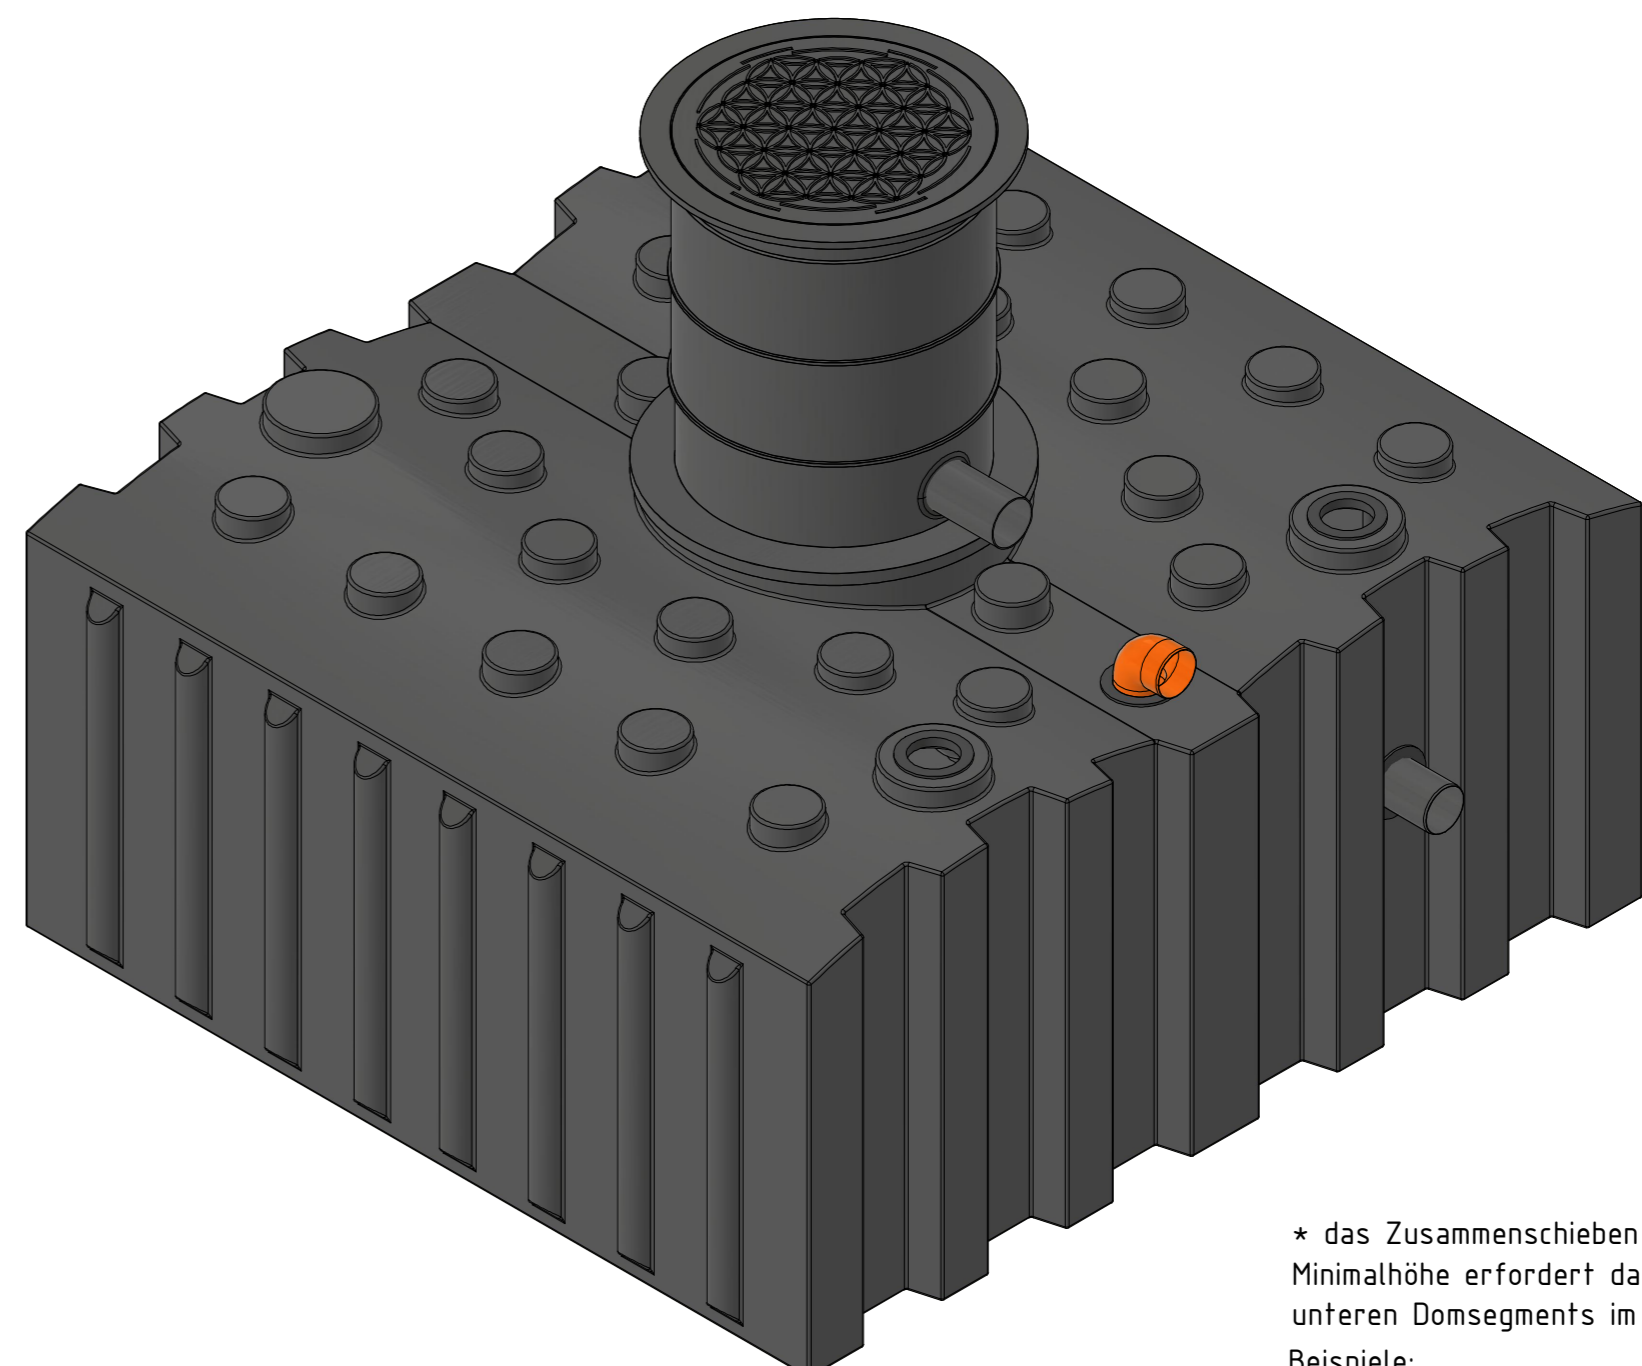


\* das Zusammenschieben des Doms auf Minimalhöhe erfordert das Ausschneiden des unteren Domsegments im Bereich der Rohre  
Beispiele:  
Domschacht kurz      Domschacht lang

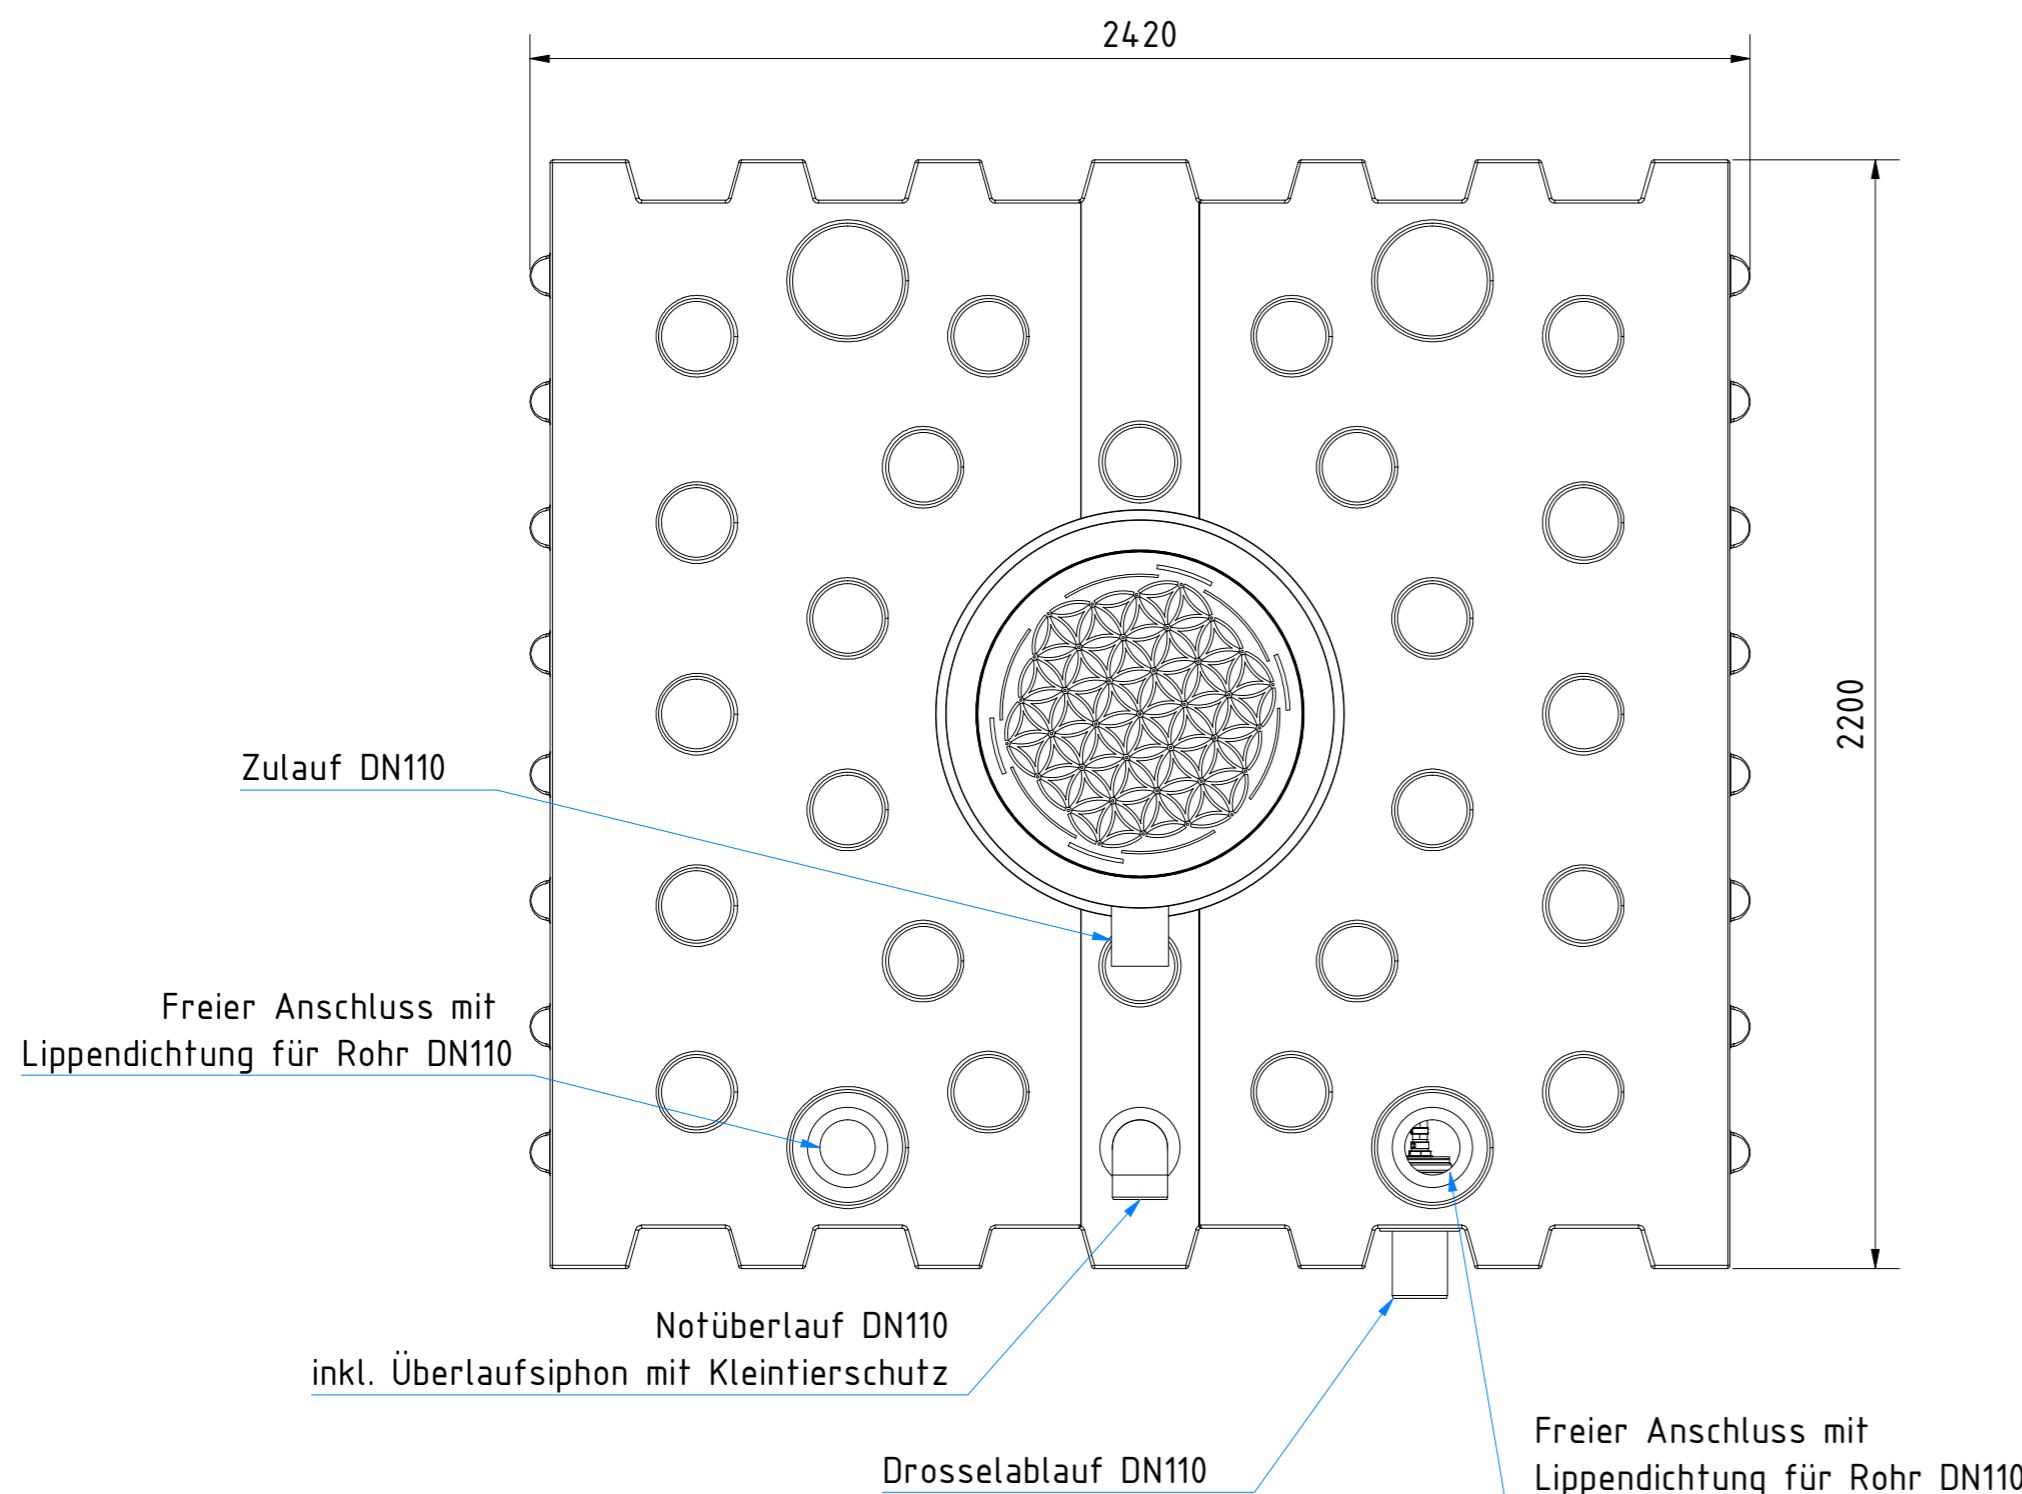


Technische Weiterentwicklungen und Änderungen der einzelnen Artikel, sowie Irrtümer, Druckfehler und Preisänderungen vorbehalten. Fotos und Zeichnungen sind unverbindlich. Produktionstechnisch bedingt können geringfügige Maß-, Gewichts- oder Farbabweichungen von 3% auftreten. Istmaße sind auf der Baustelle zu überprüfen.

<b>Retentions-Flachtank AQa.Line 5000 L</b> 50% Retentionsvolumen mit Domschacht kurz (begehr bis 200 kg) und Gartenfilterset Art.-Nr.: FR.50.0211	
1	A2

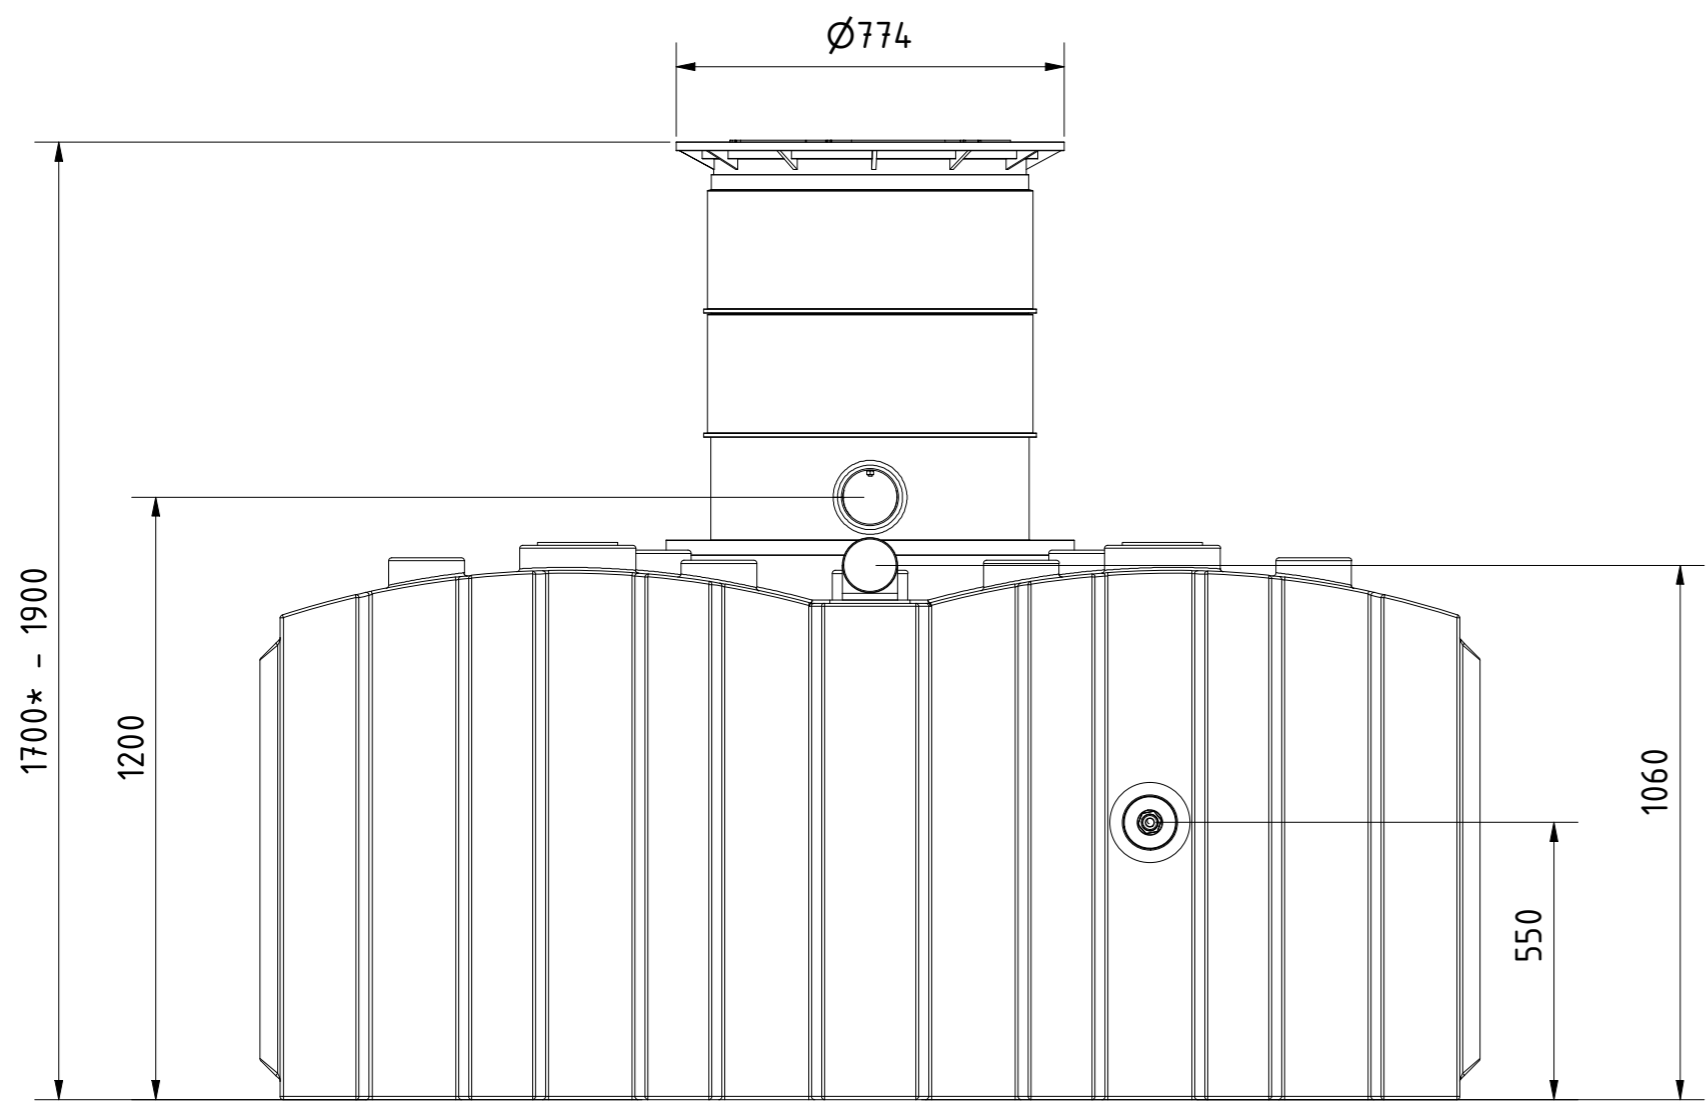


\* das Zusammenschieben des Doms auf Minimalhöhe erfordert das Ausschneiden des unteren Domsegments im Bereich der Rohre  
Beispiele:  
Domschacht kurz      Domschacht lang



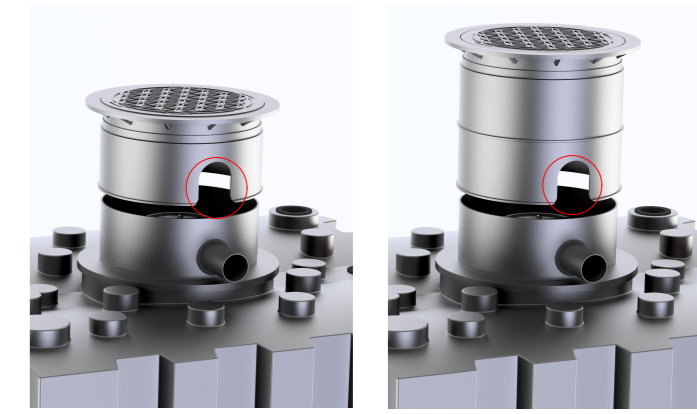


Technische Weiterentwicklungen und Änderungen der einzelnen Artikel, sowie Irrtümer, Druckfehler und Preisänderungen vorbehalten. Fotos und Zeichnungen sind unverbindlich. Produktionstechnisch bedingt können geringfügige Maß-, Gewichts- oder Farbabweichungen von 3% auftreten. Istmaße sind auf der Baustelle zu überprüfen.


**Retentions-Flachtank AQa.Line 5000 L**  
50% Retentionsvolumen mit Domschacht lang (begehr bis 200 kg) und Gartenfilterset  
Art.-Nr.: FR.50.0212

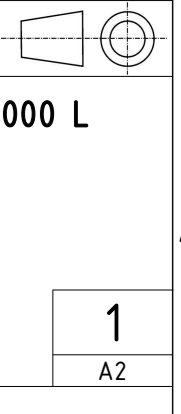



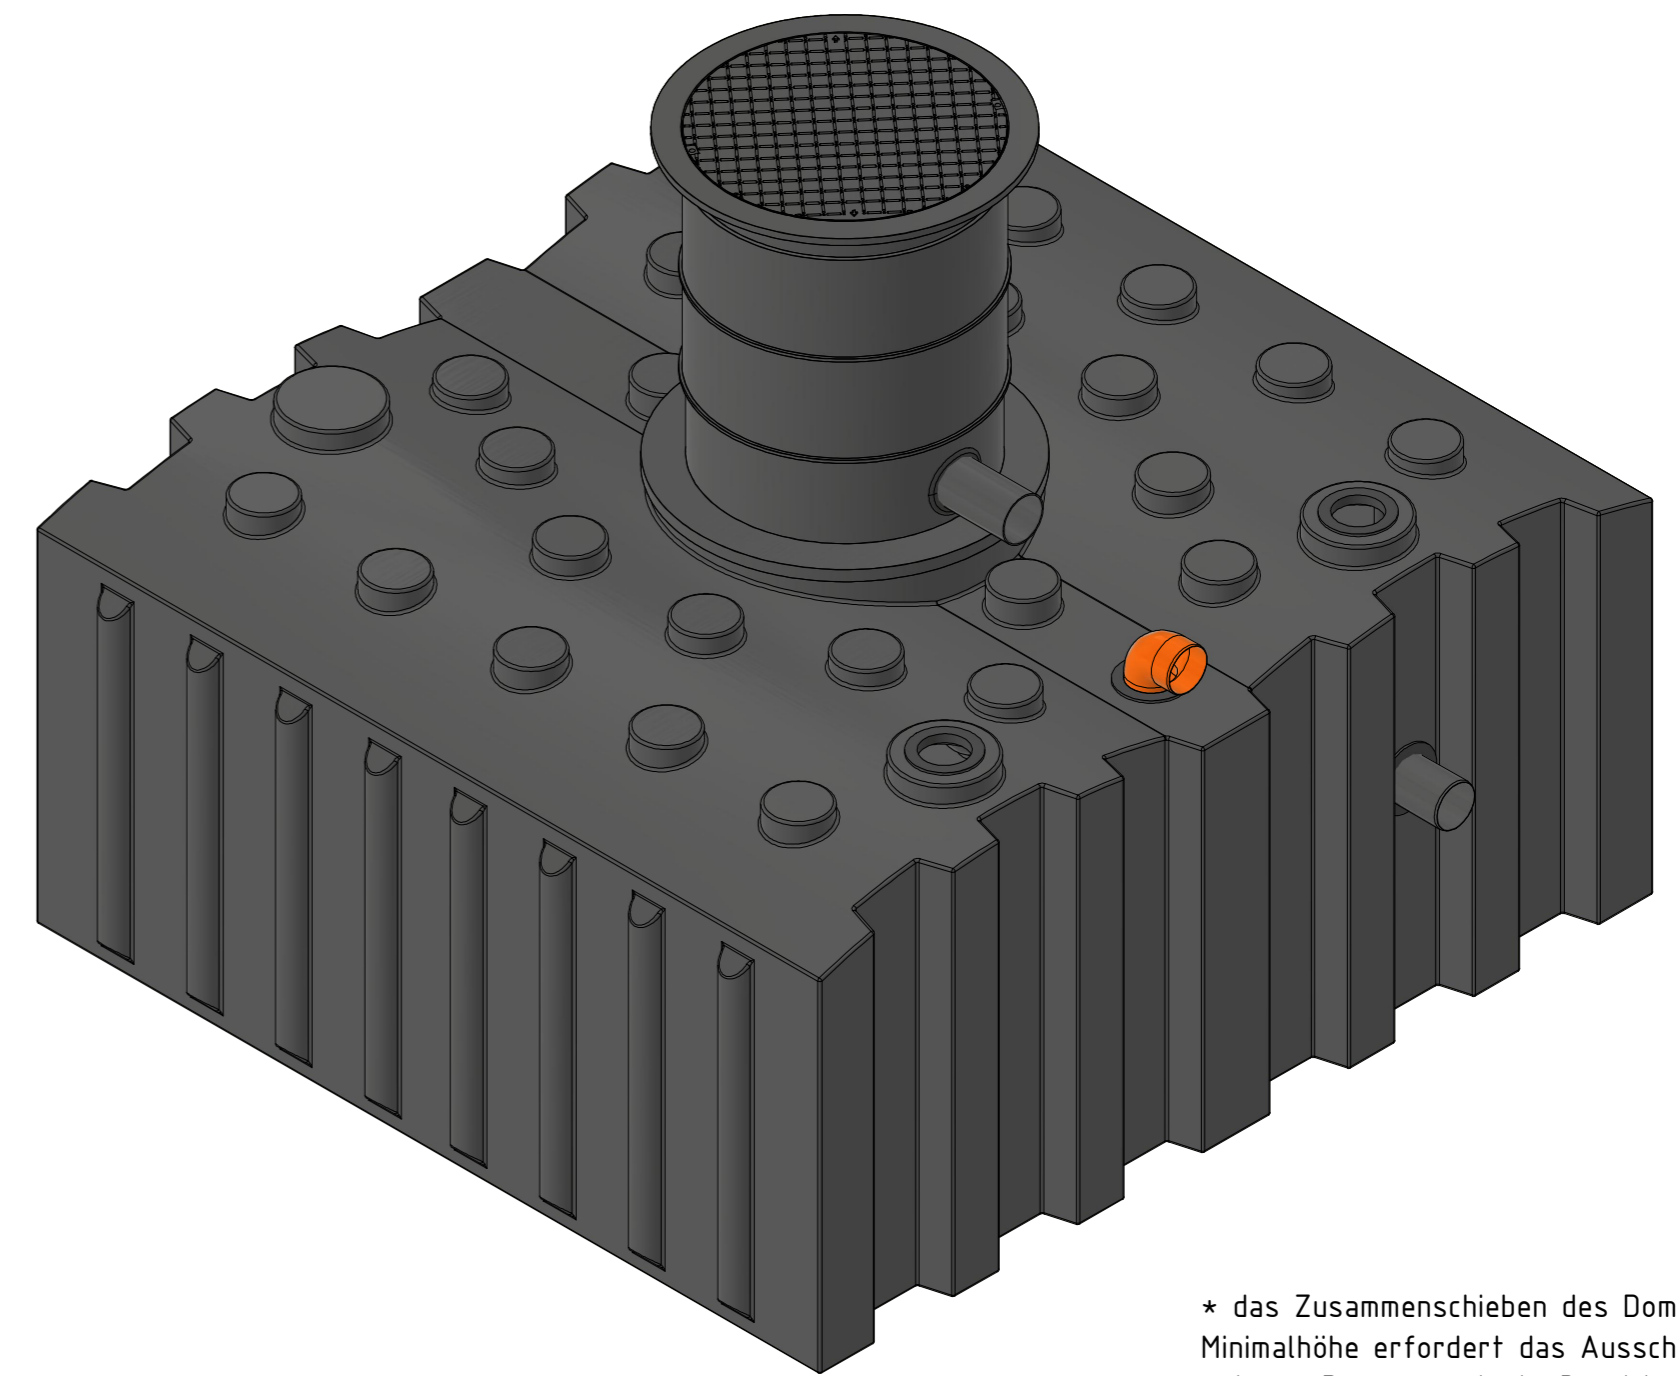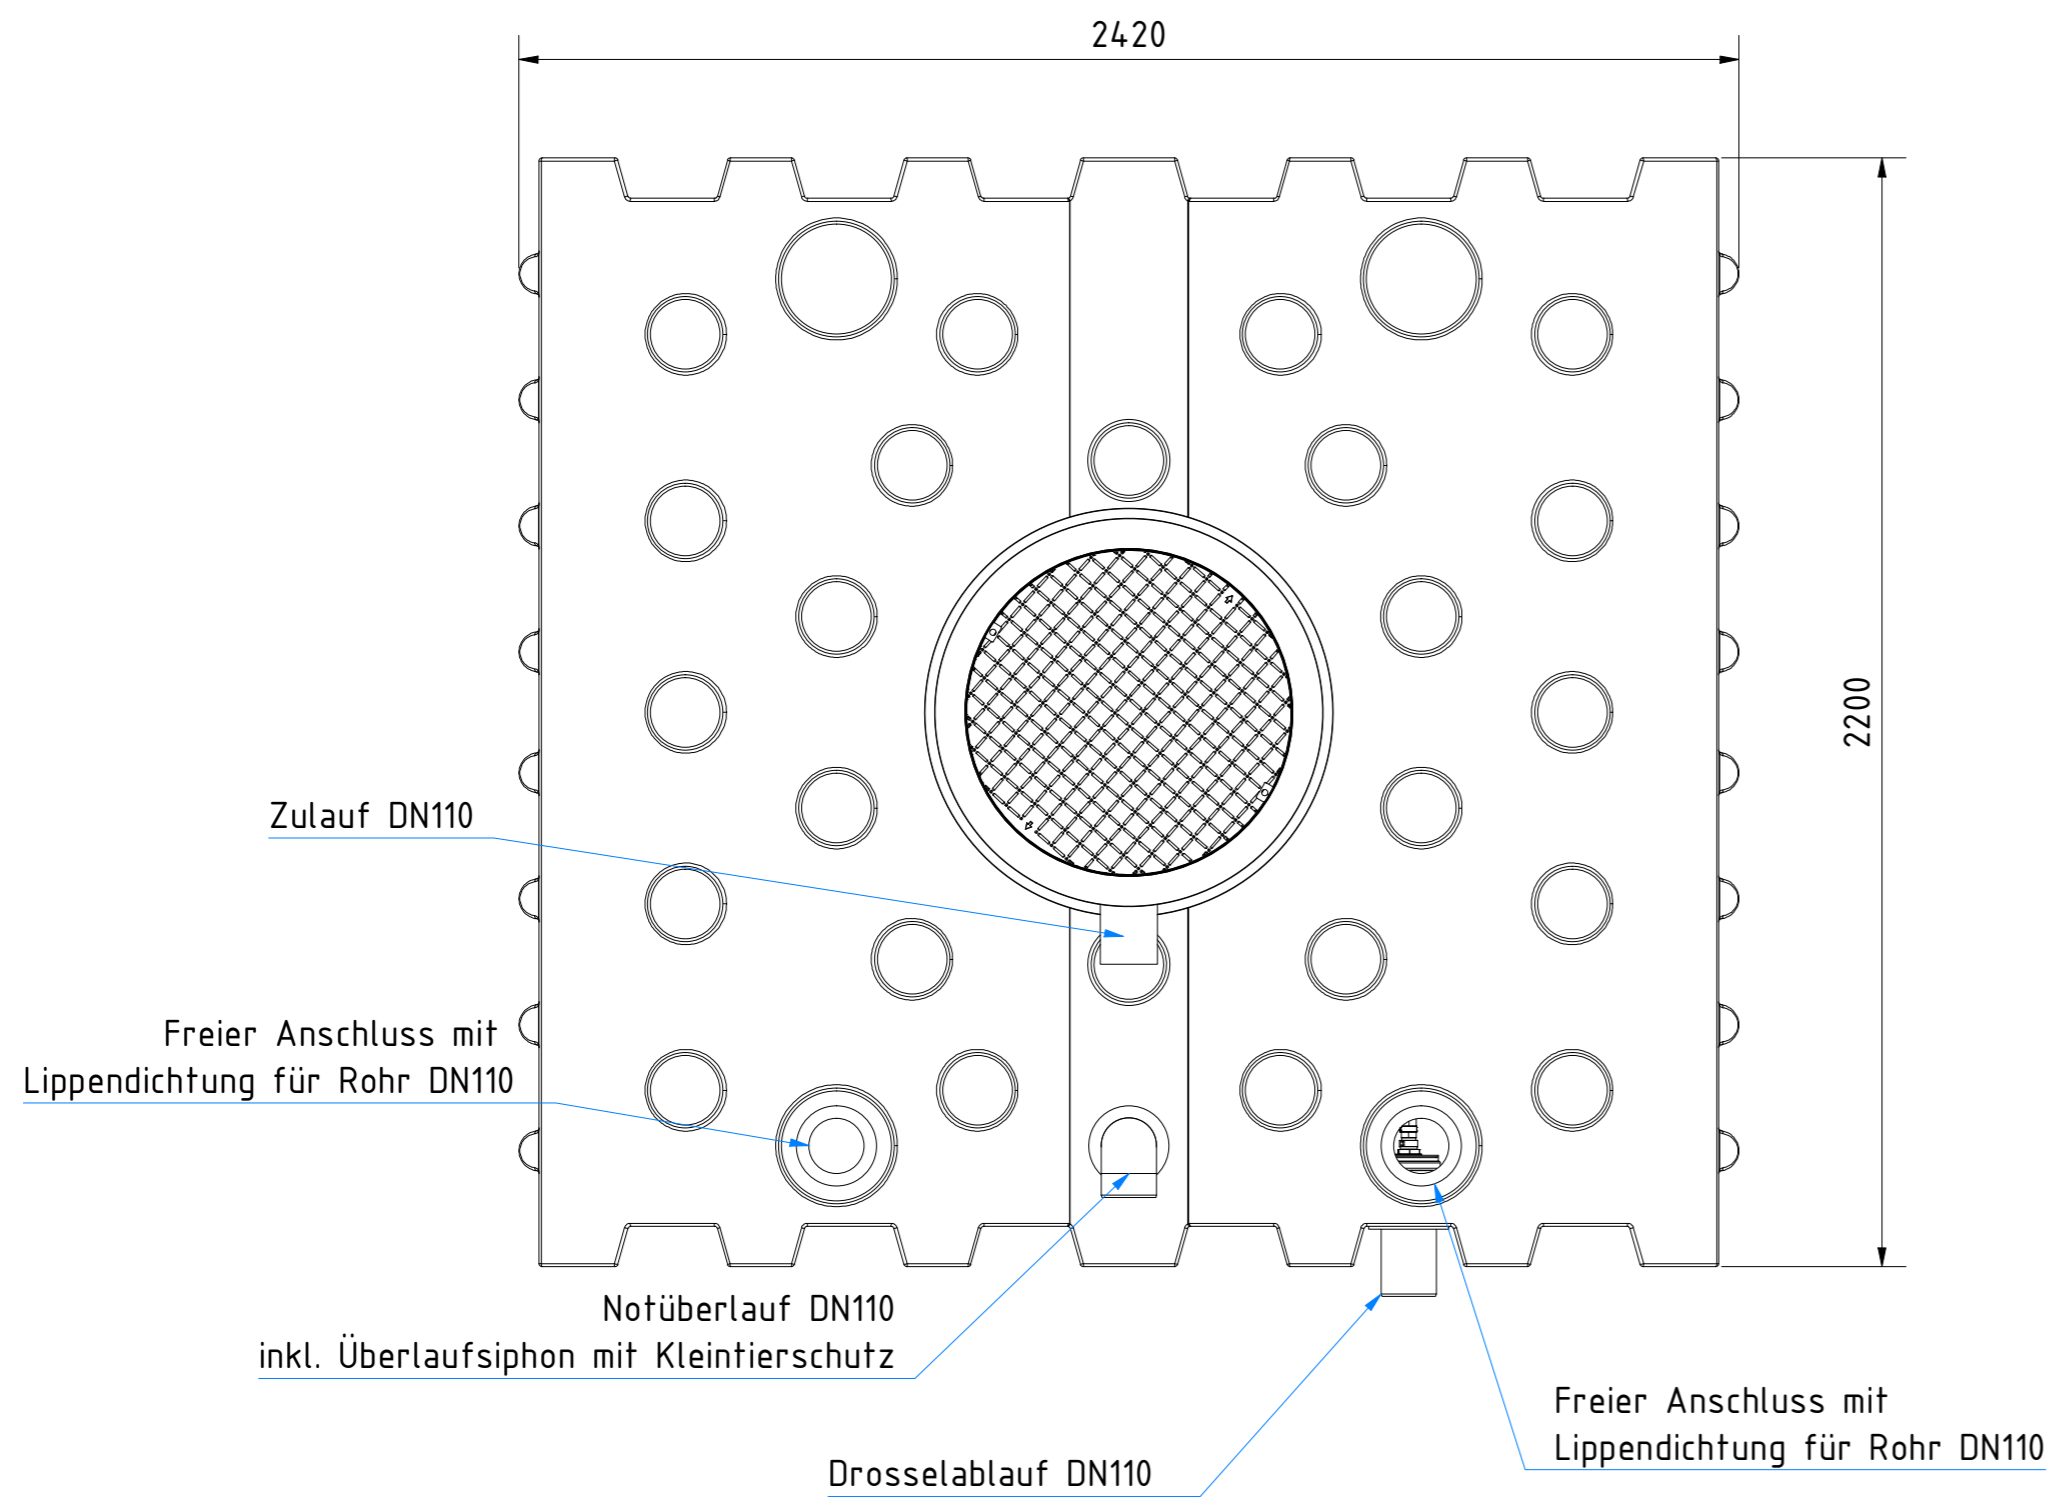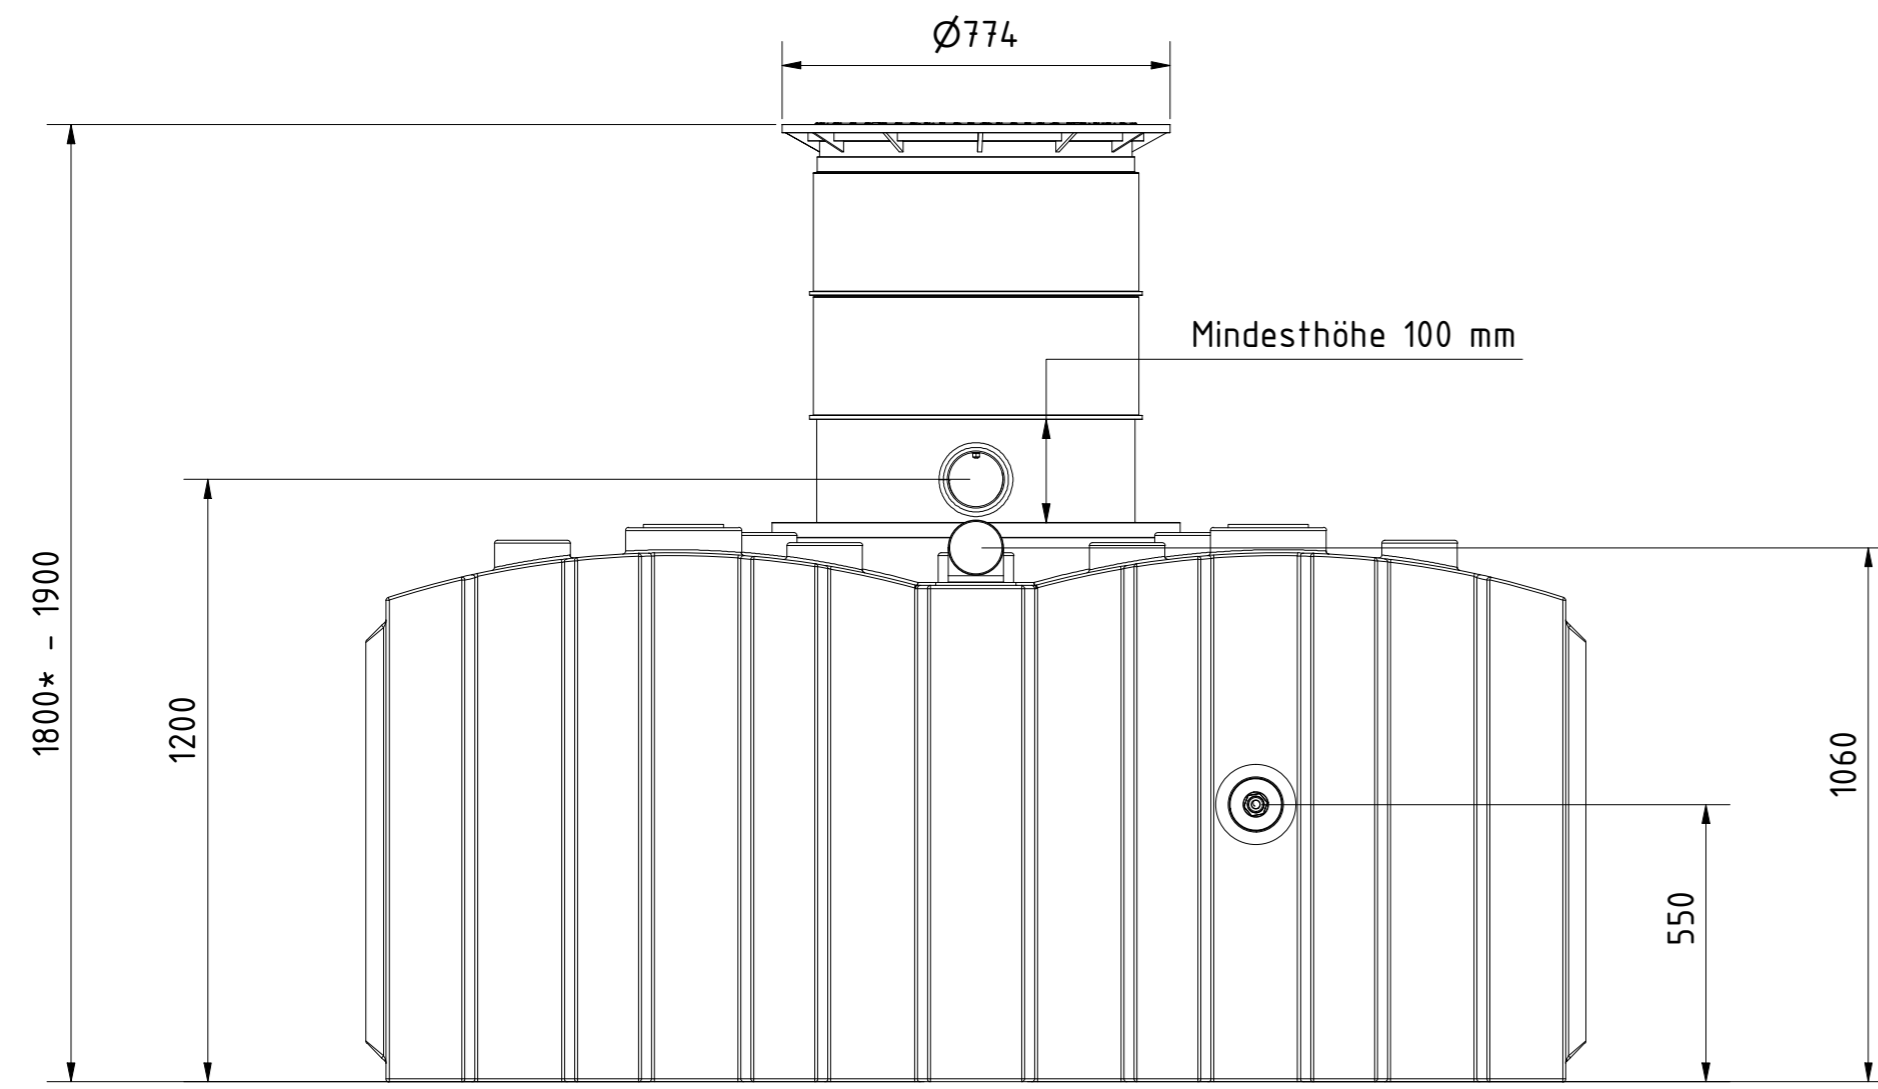

\* das Zusammenschieben des Doms auf Minimalhöhe erfordert das Ausschneiden des unteren Domsegments im Bereich der Rohre  
Beispiele:  
Domschacht kurz      Domschacht lang

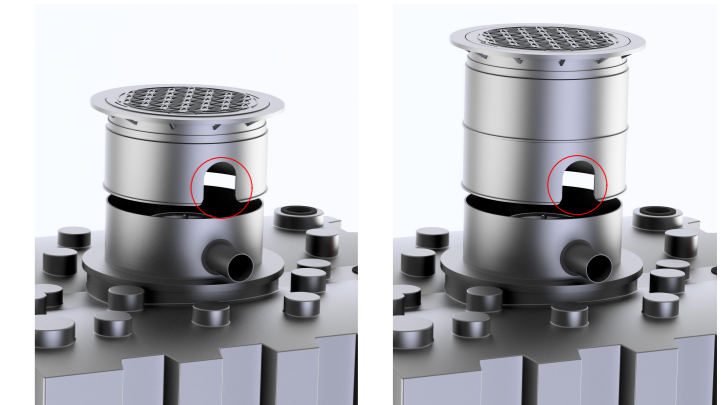

Technische Weiterentwicklungen und Änderungen der einzelnen Artikel, sowie Irrtümer, Druckfehler und Preisänderungen vorbehalten. Fotos und Zeichnungen sind unverbindlich. Produktionstechnisch bedingt können geringfügige Maß-, Gewichts- oder Farbabweichungen von 3% auftreten. Istmaße sind auf der Baustelle zu überprüfen.

**Retentions-Flachtank AQa.Line 5000 L**  
50% Retentionsvolumen mit Domschacht lang (PKW-befahrbar bis 600 kg Radlast) und Gartenfilterset  
Art.-Nr.: FR.50.0213



1  
A2