


\* das Zusammenschieben des Doms auf Minimalhöhe erfordert das Ausschneiden des unteren Domsegments im Bereich der Rohre  
Beispiele:

Domschacht kurz      Domschacht lang



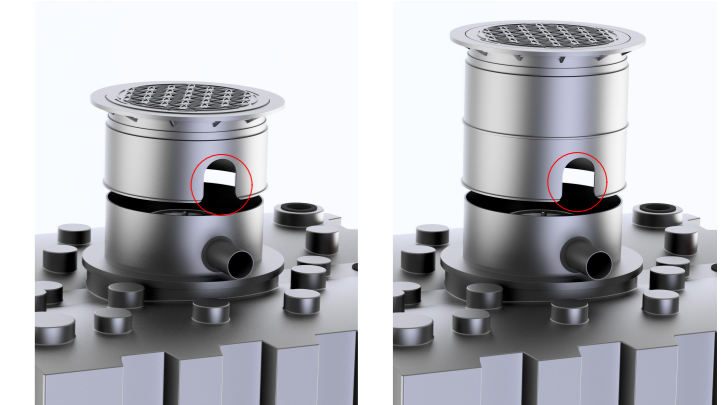


Technische Weiterentwicklungen und Änderungen der einzelnen Artikel, sowie Irrtümer, Druckfehler und Preisänderungen vorbehalten. Fotos und Zeichnungen sind unverbindlich. Produktionstechnisch bedingt können geringfügige Maß-, Gewichts- oder Farbabweichungen von 3% auftreten. Istmaße sind auf der Baustelle zu überprüfen.


**Retentions-Flachtank AQa.Line 2000 L**  
100% Retentionsvolumen  
mit Domschacht kurz  
(begehr bis 200 kg)  
und Gartenfilterset  
Art.-Nr.: FR.20.1211



1  
A2

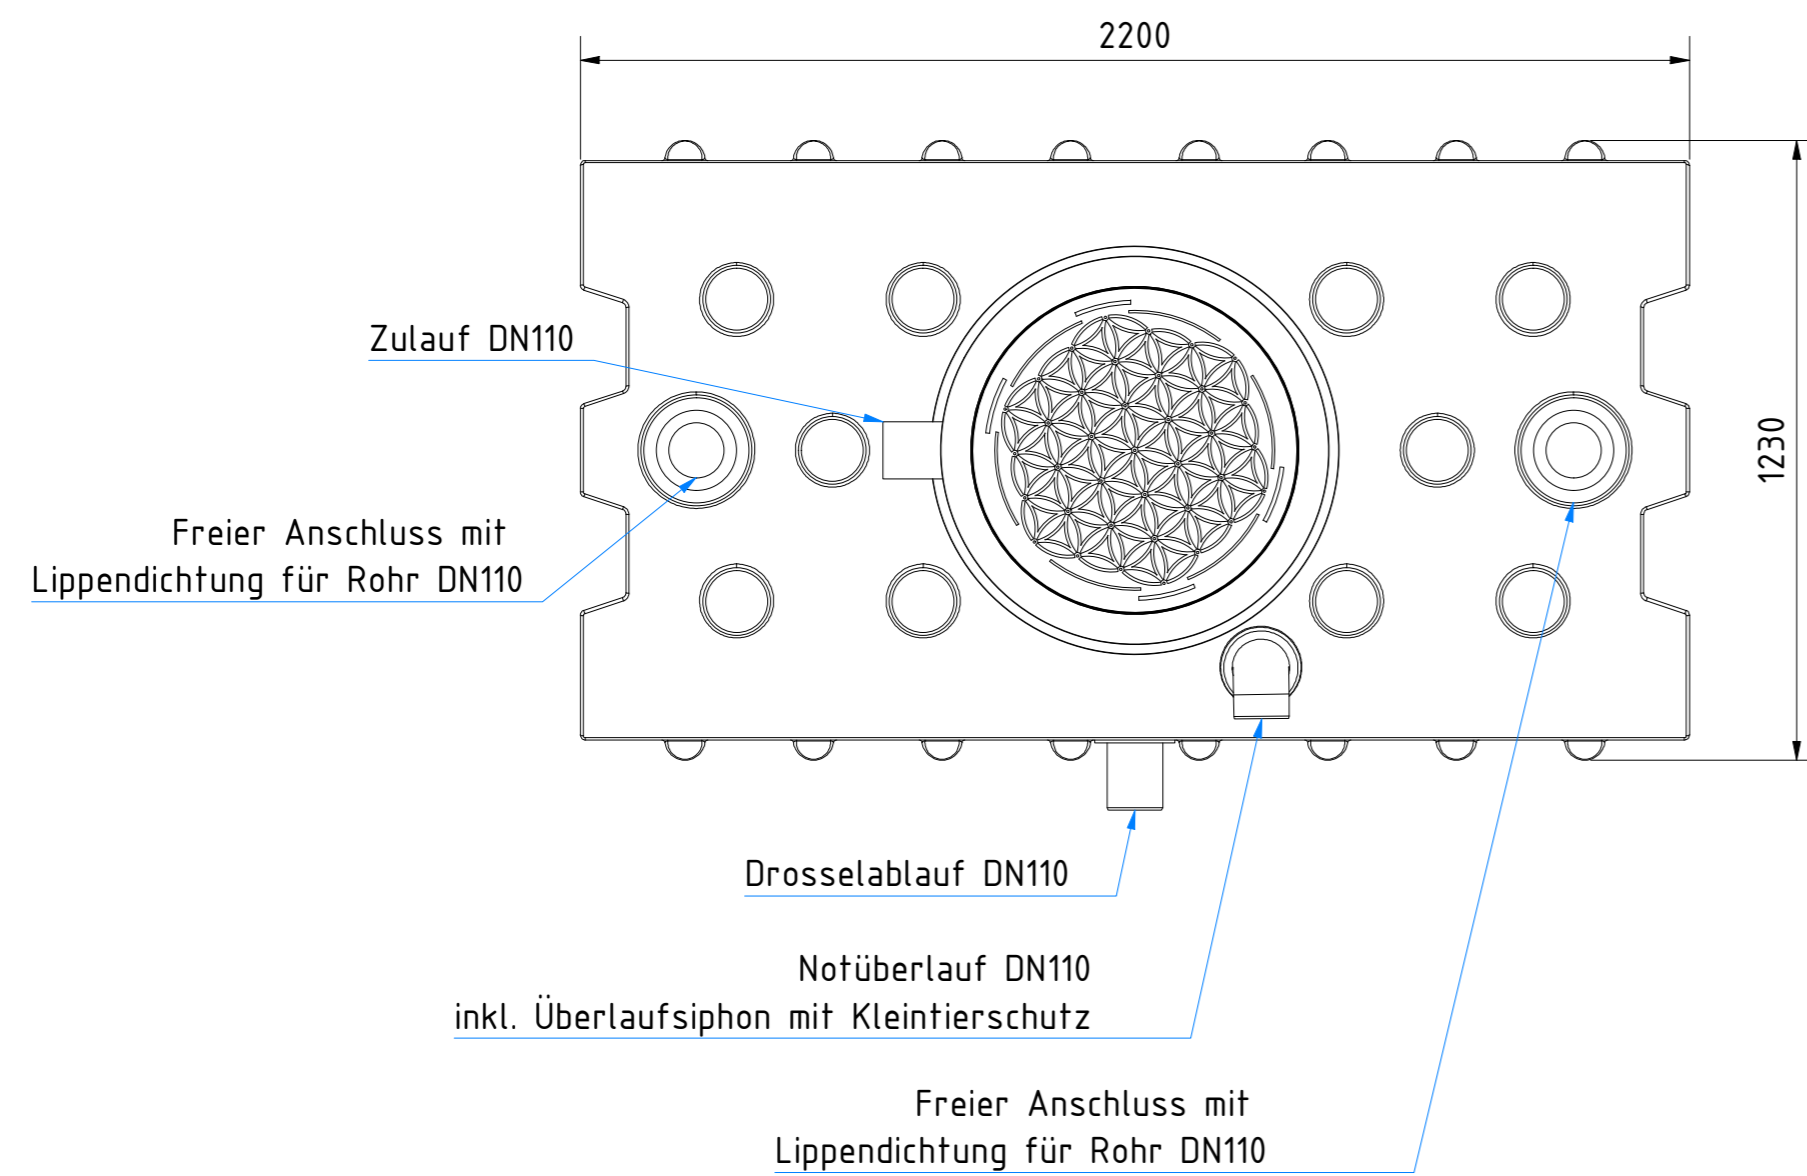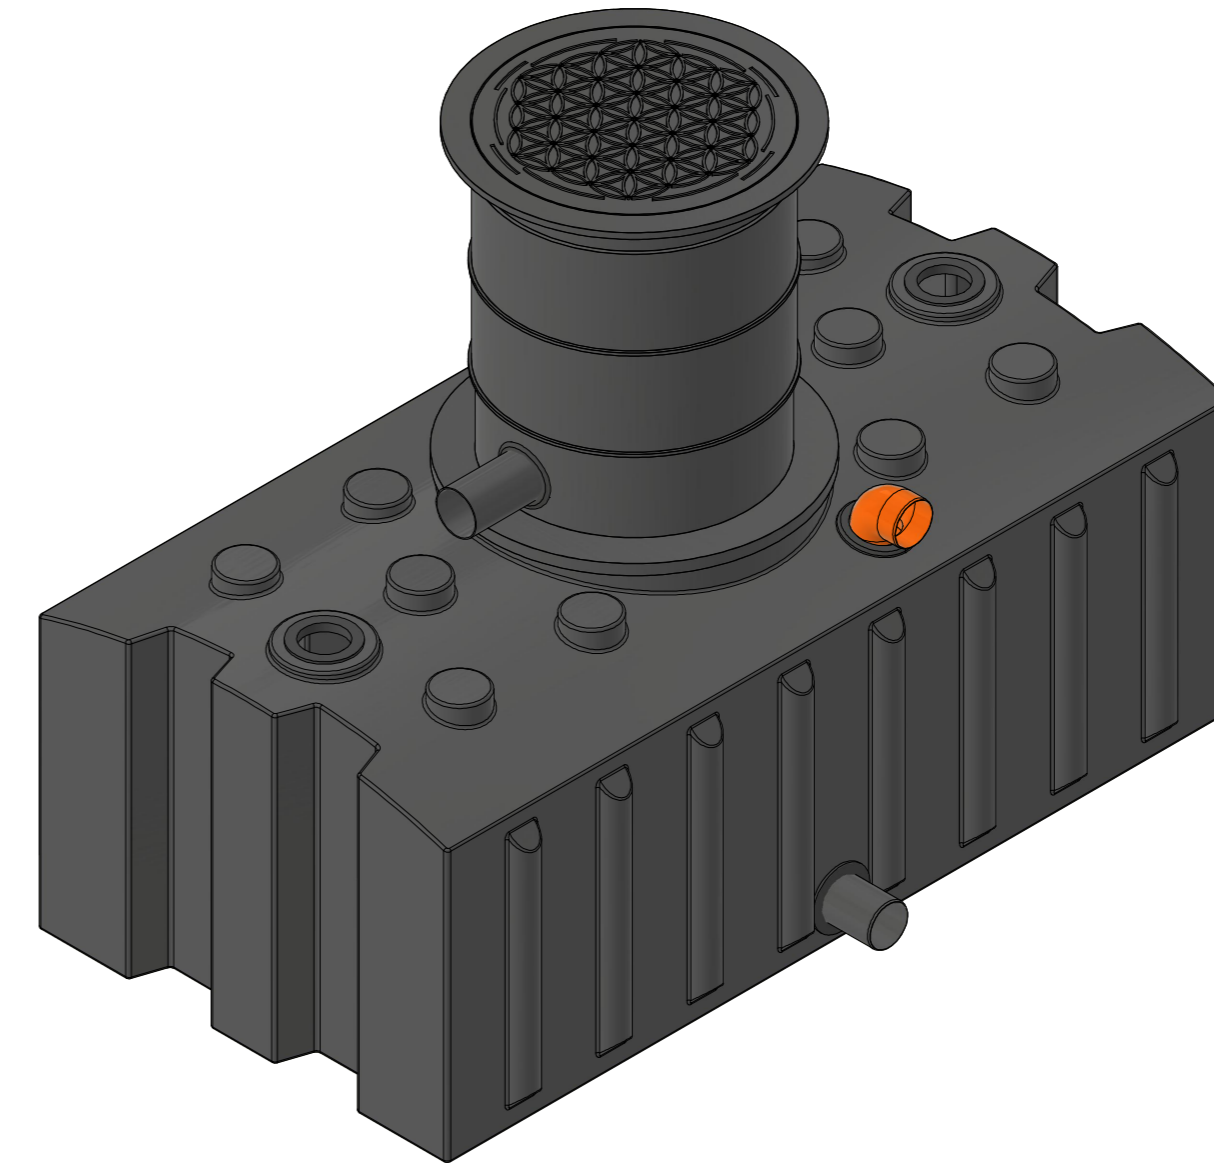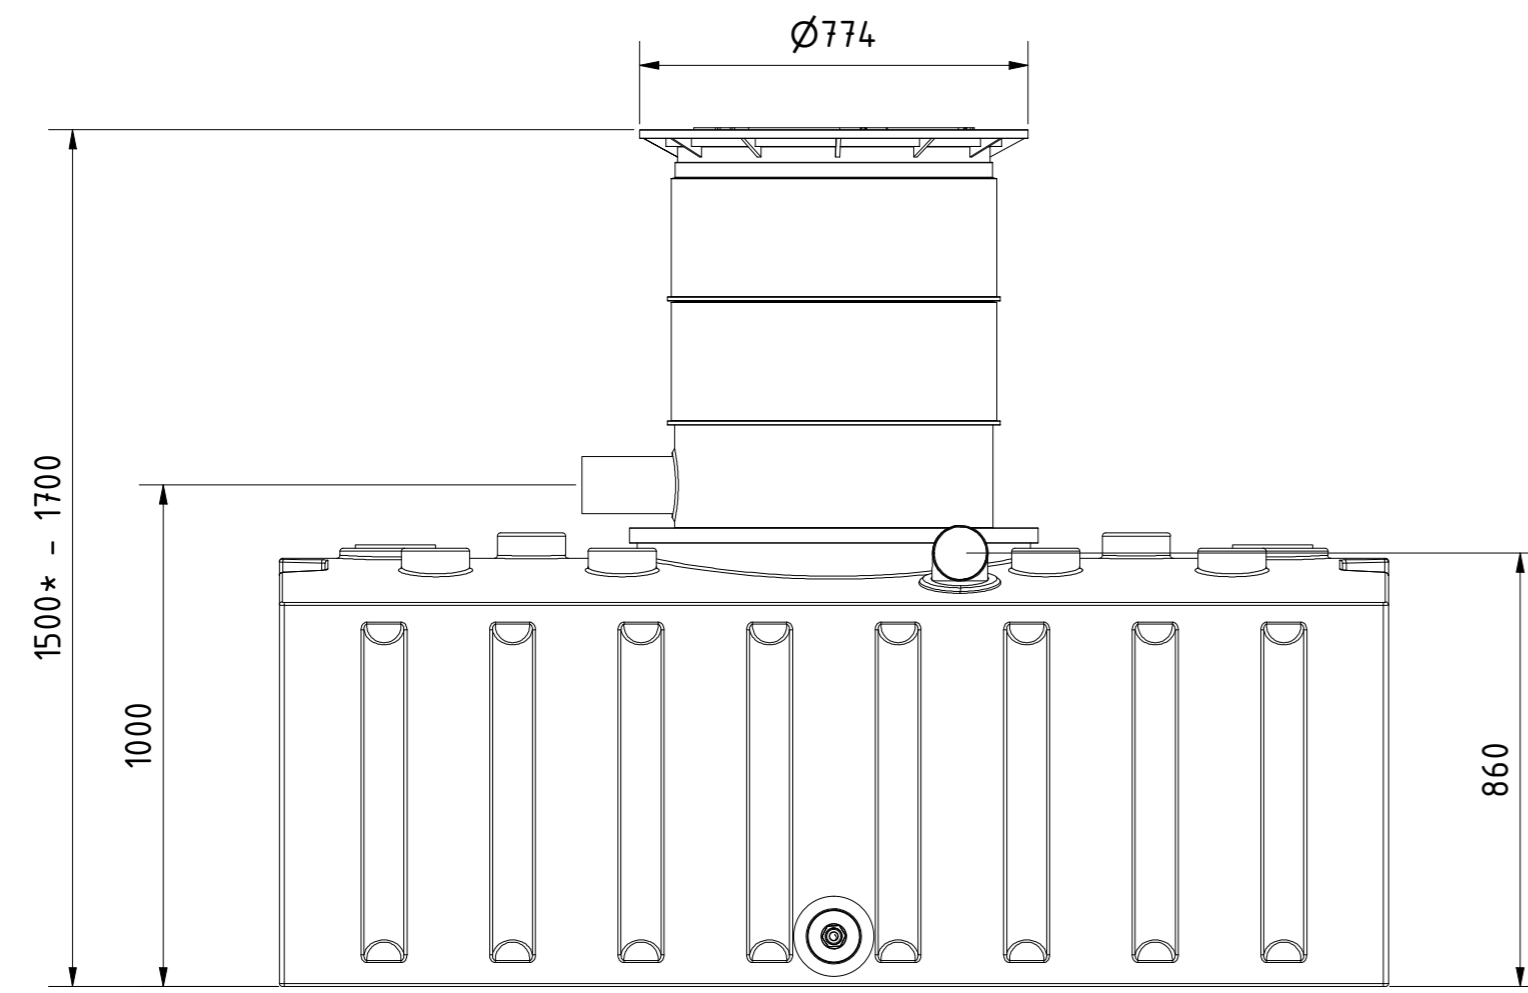




\* das Zusammenschieben des Doms auf Minimalhöhe erfordert das Ausschneiden des unteren Domsegments im Bereich der Rohre  
Beispiele:  
Domschacht kurz      Domschacht lang

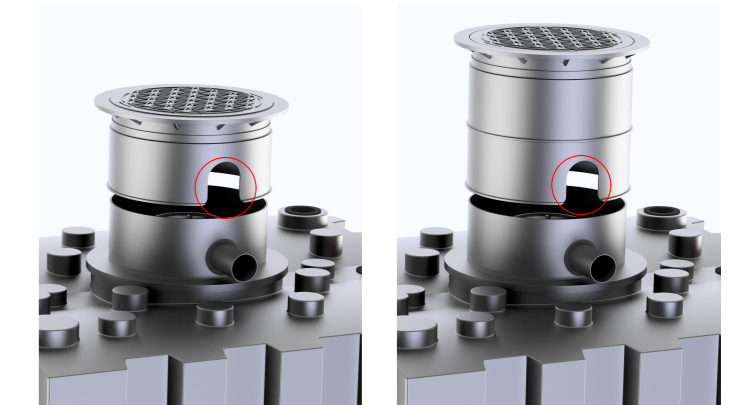

Technische Weiterentwicklungen und Änderungen der einzelnen Artikel, sowie Irrtümer, Druckfehler und Preisänderungen vorbehalten. Fotos und Zeichnungen sind unverbindlich. Produktionstechnisch bedingt können geringfügige Maß-, Gewichts- oder Farbabweichungen von 3% auftreten. Istmaße sind auf der Baustelle zu überprüfen.

<b>Retentions-Flachtank AQa.Line 2000 L</b> 100% Retentionsvolumen mit Domschacht lang (begehr bis 200 kg) und Gartenfilterset Art.-Nr.: FR.20.1212	
1	A2



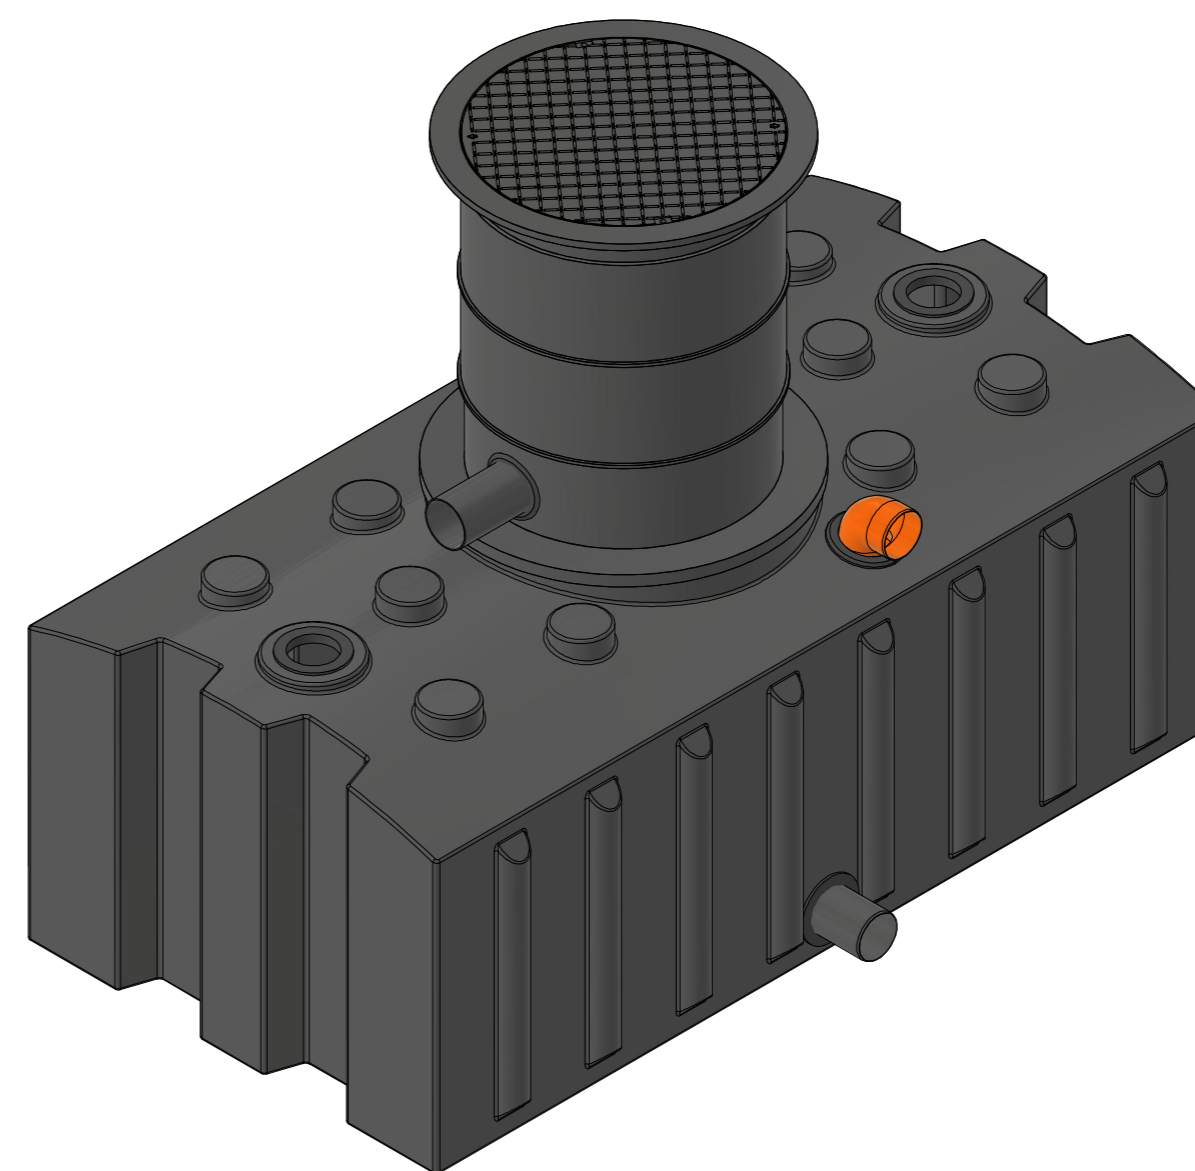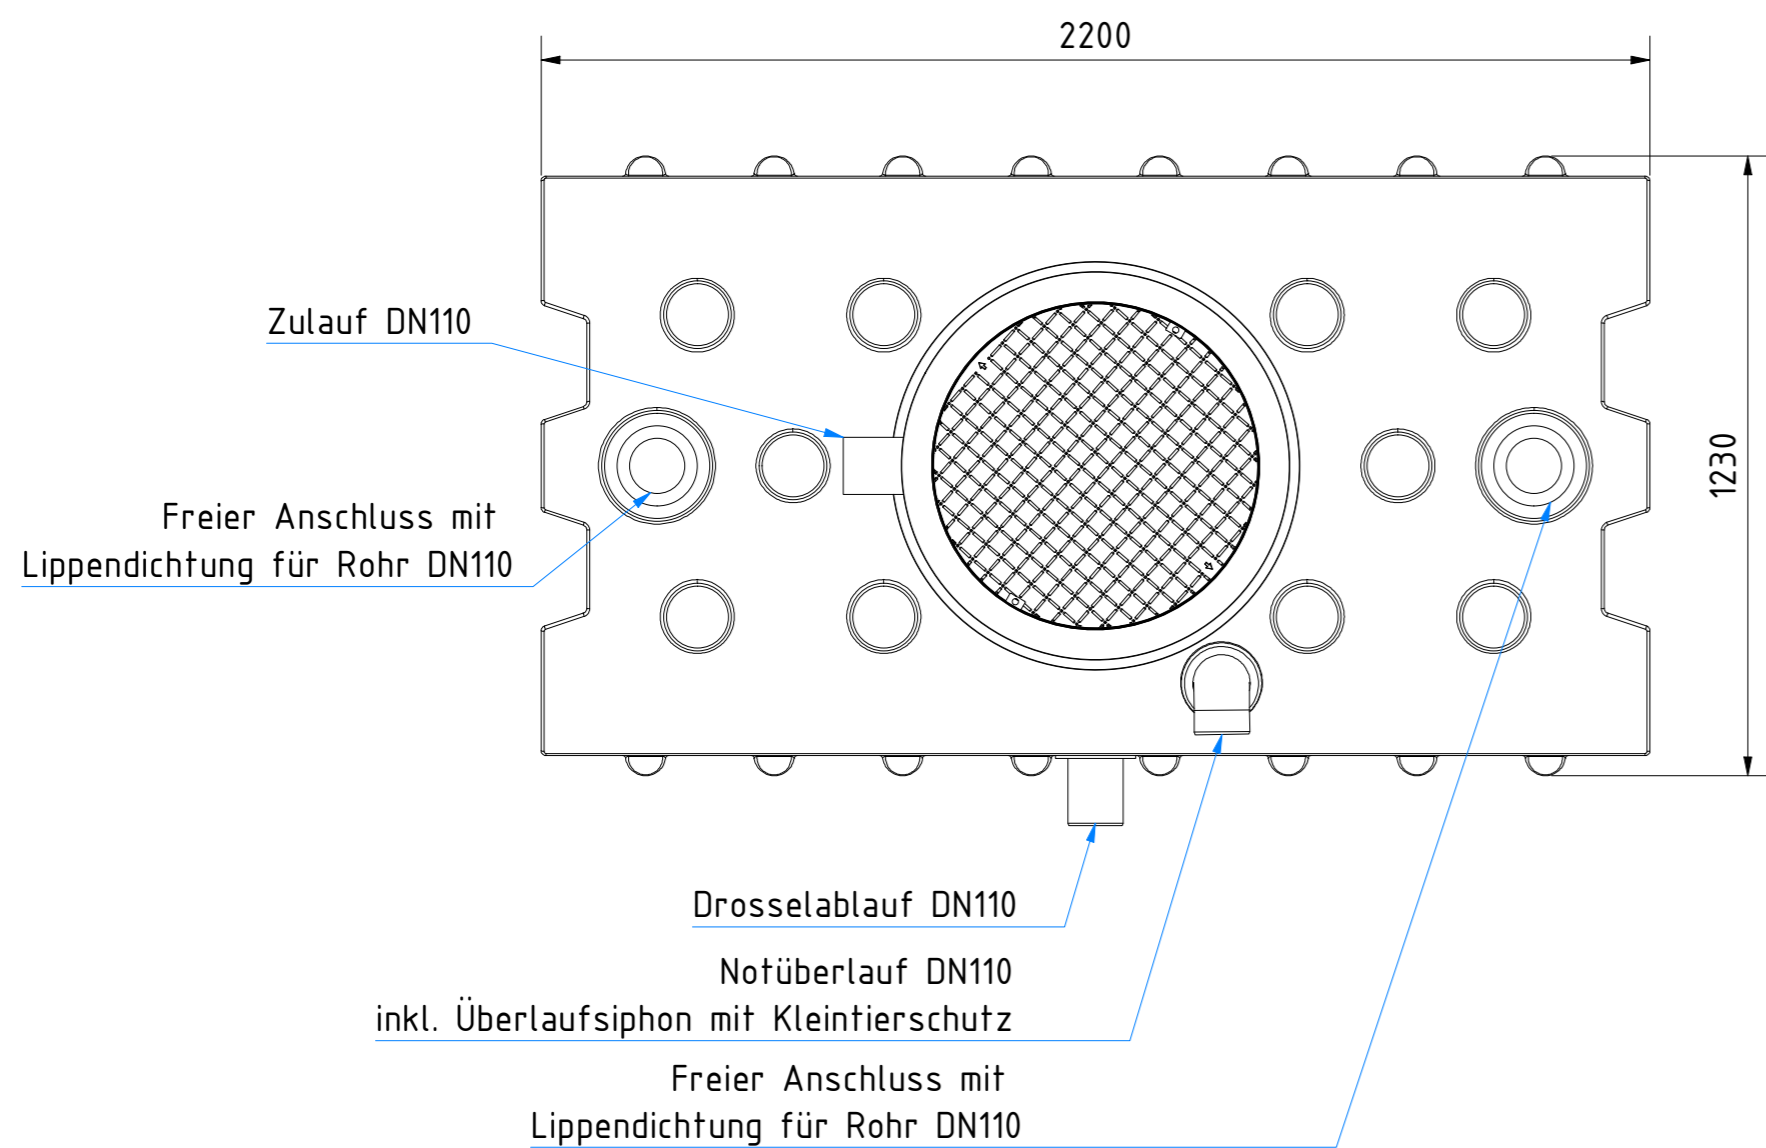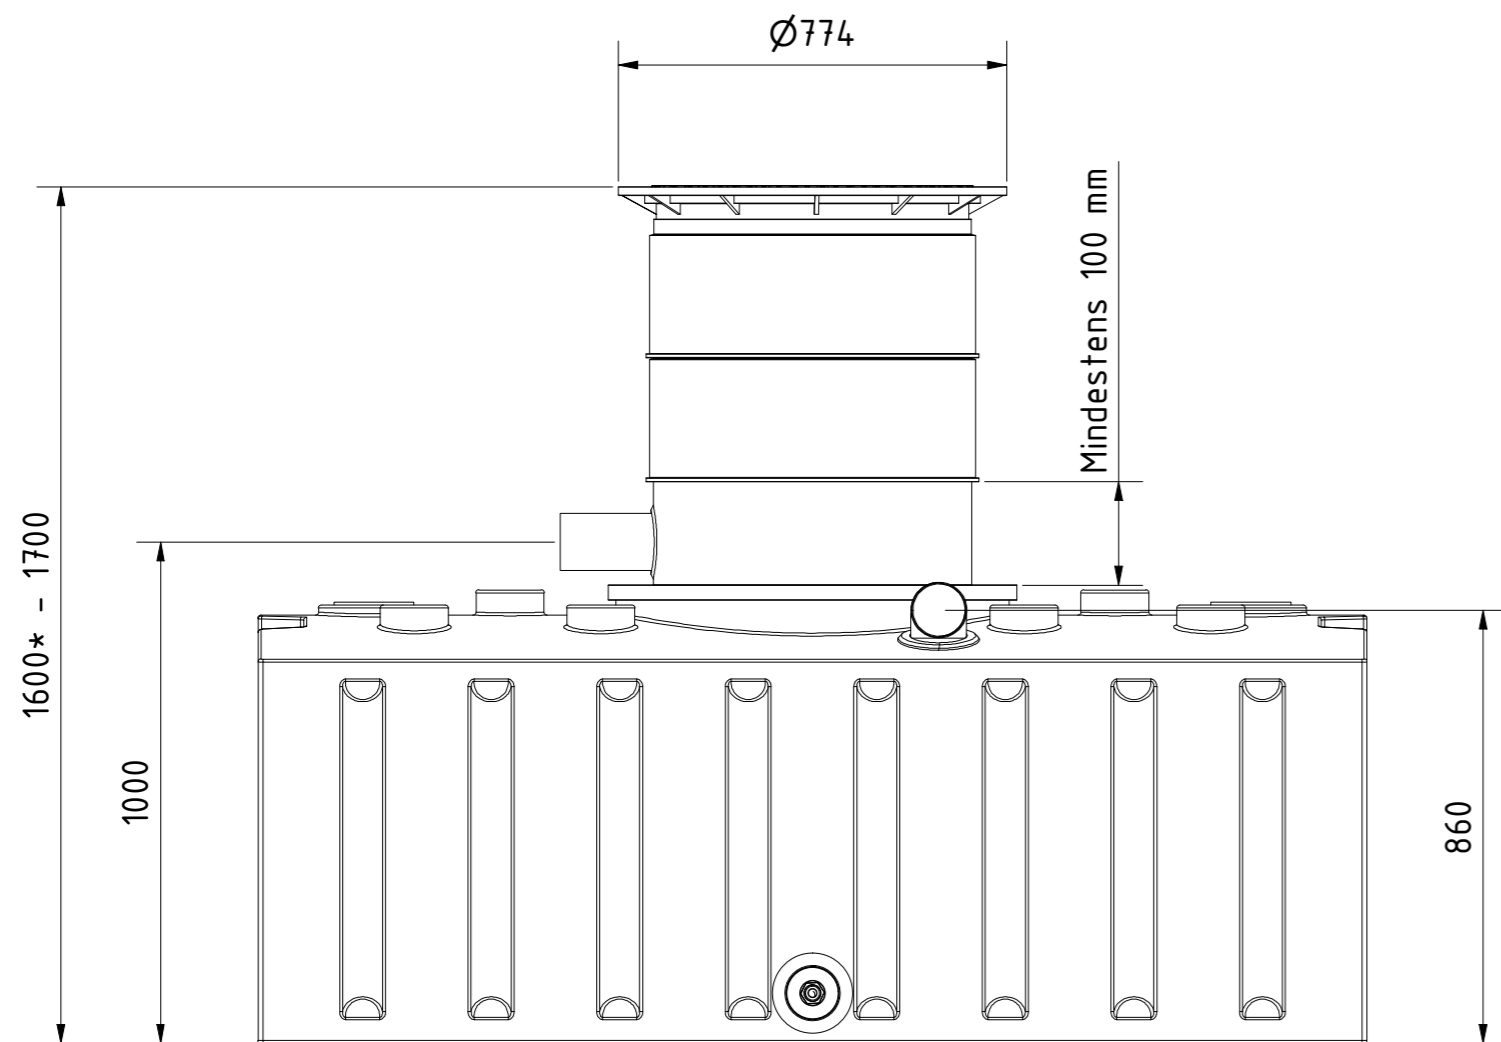


\* das Zusammenschieben des Doms auf Minimalhöhe erfordert das Ausschneiden des unteren Domsegments im Bereich der Rohre  
Beispiele:

Domschacht kurz      Domschacht lang



Technische Weiterentwicklungen und Änderungen der einzelnen Artikel, sowie Irrtümer, Druckfehler und Preisänderungen vorbehalten. Fotos und Zeichnungen sind unverbindlich. Produktionstechnisch bedingt können geringfügige Maß-, Gewichts- oder Farbabweichungen von 3% auftreten. Istmaße sind auf der Baustelle zu überprüfen.

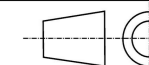	
<b>Retentions-Flachtank AQa.Line 2000 L</b> 100% Retentionsvolumen mit Domschacht lang (PKW-befahrbar bis 600 kg Radlast) und Gartenfilterset Art.-Nr.: FR.20.1213	
1	A2