


\* das Zusammenschieben des Doms auf Minimalhöhe erfordert das Ausschneiden des unteren Domssegments im Bereich der Rohre  
Beispiele:

Domschacht kurz      Domschacht lang


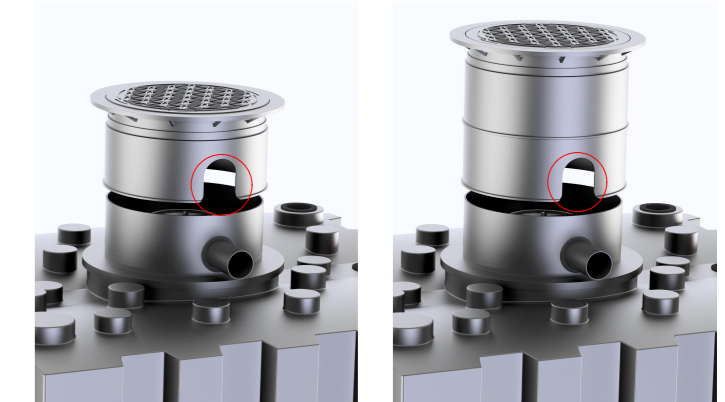


Technische Weiterentwicklungen und Änderungen der einzelnen Artikel, sowie Irrtümer, Druckfehler und Preisänderungen vorbehalten. Fotos und Zeichnungen sind unverbindlich. Produktionstechnisch bedingt können geringfügige Maß-, Gewichts- oder Farbabweichungen von 3% auftreten. Istmaße sind auf der Baustelle zu überprüfen.



**Flachtank AQa.Line 5000 L**  
mit Domschacht kurz  
(begehbar bis 200 kg)  
und Gartenfilterset  
Art.-Nr.: AF.50.0031



1  
A2

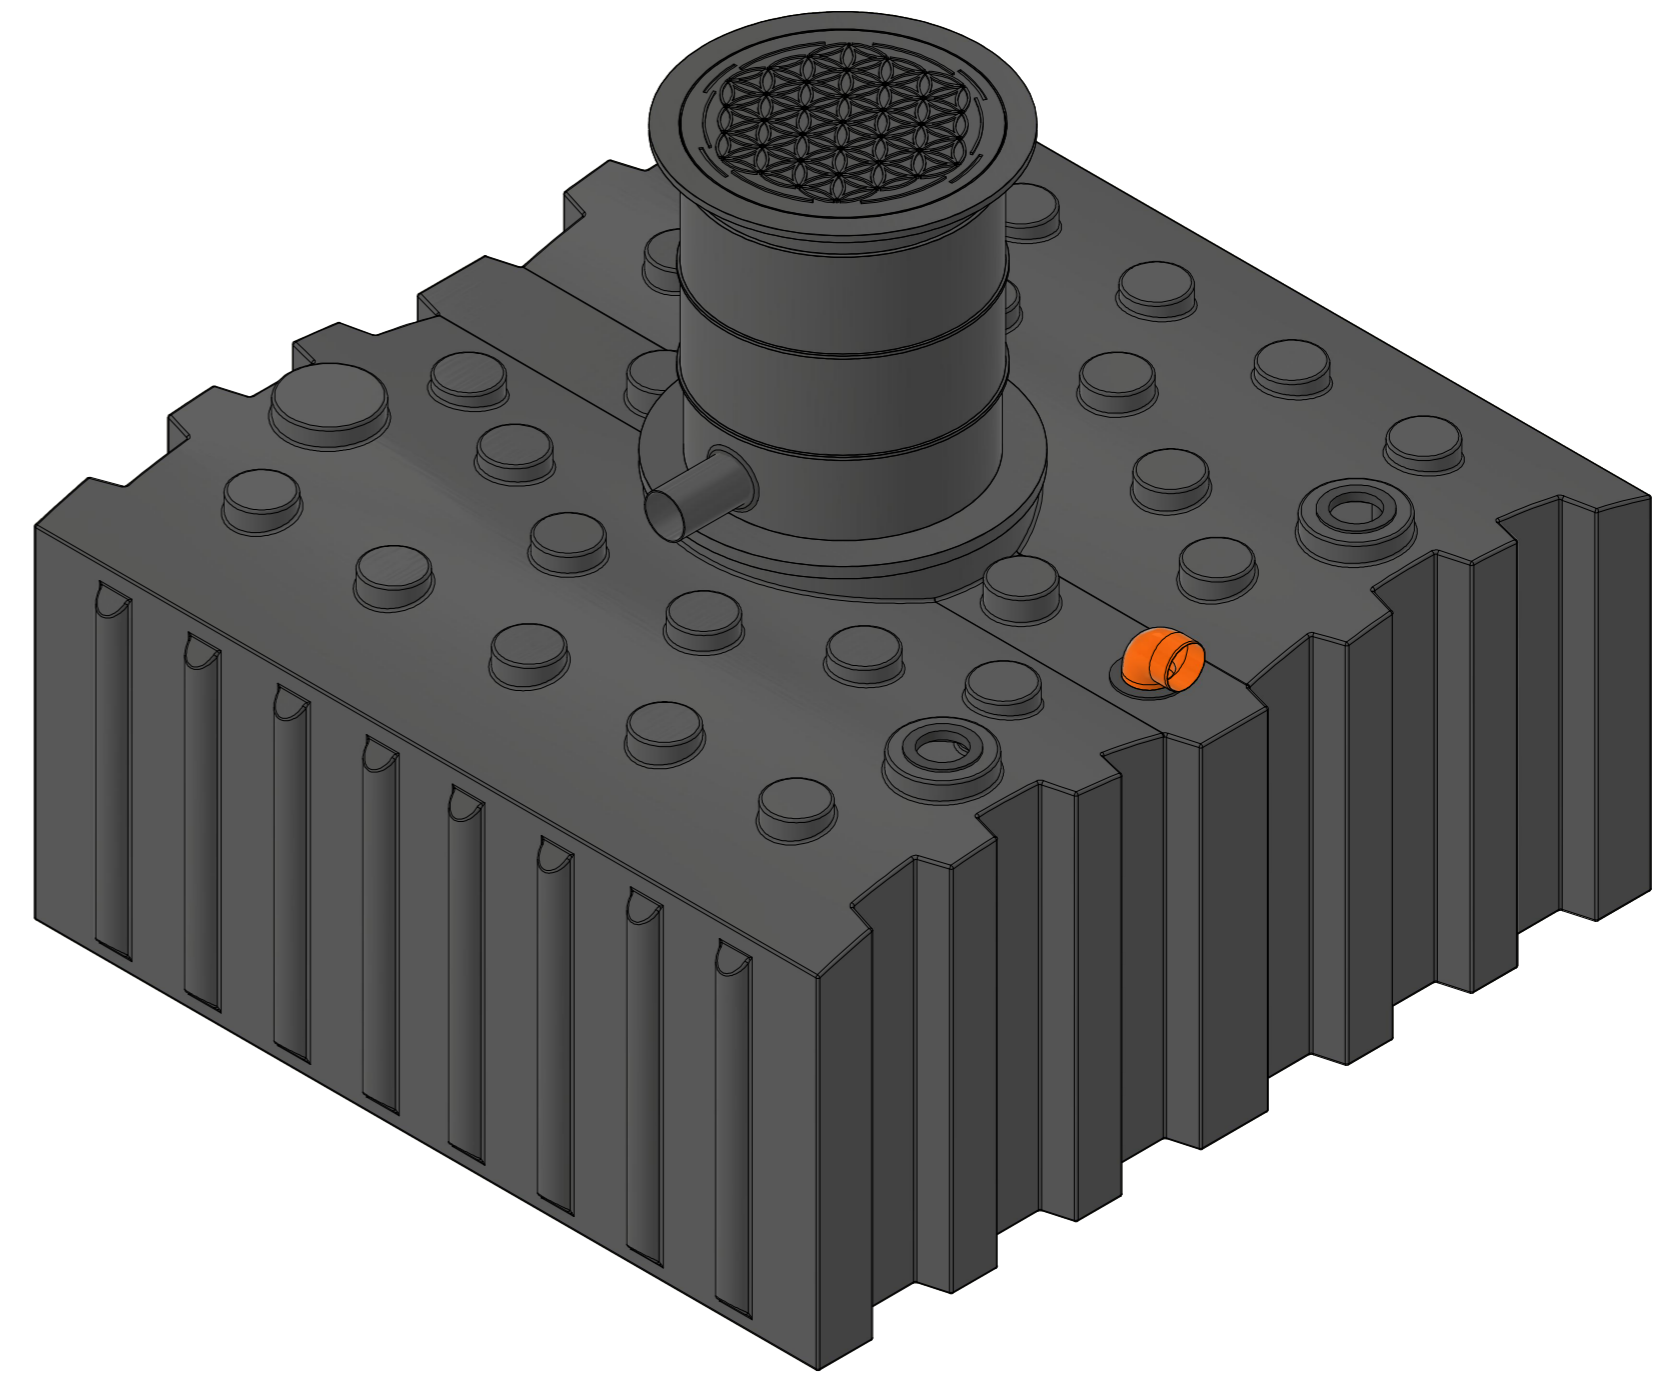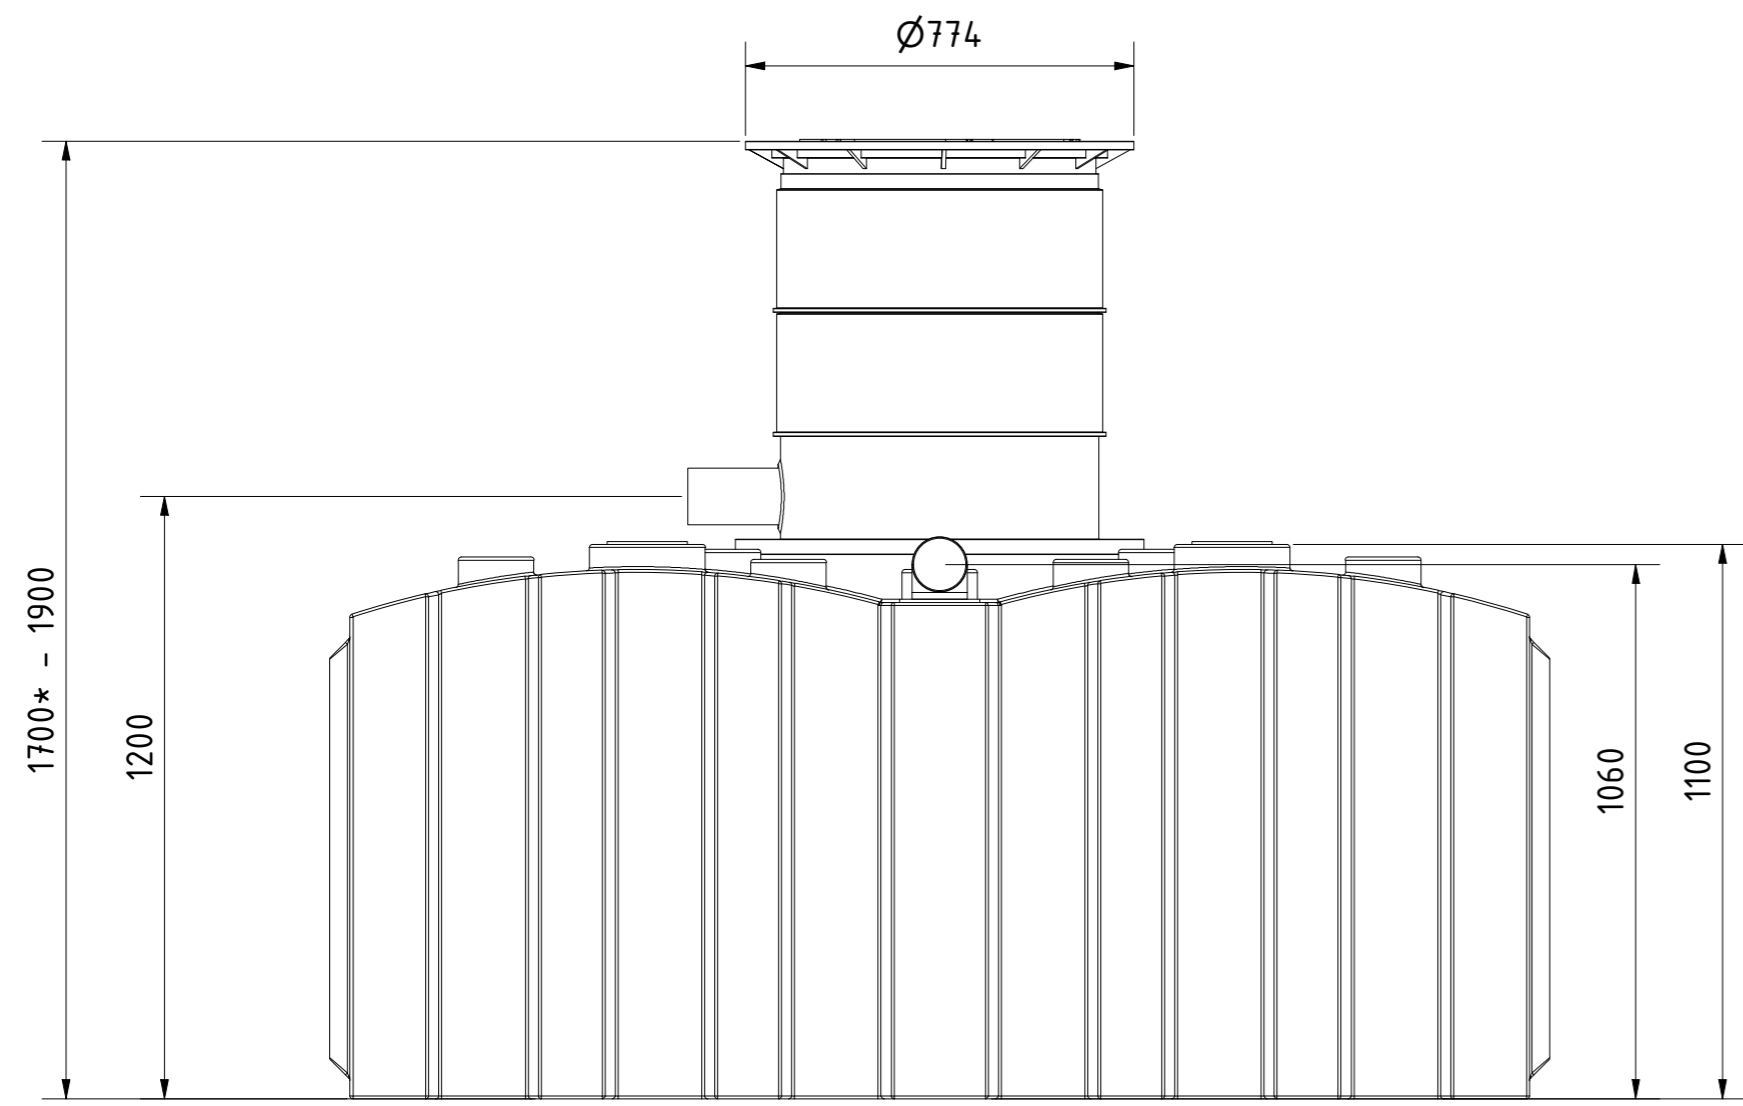

\* das Zusammenschieben des Doms auf Minimalhöhe erfordert das Ausschneiden des unteren Domsegments im Bereich der Rohre  
Beispiele:  
Domschacht kurz      Domschacht lang

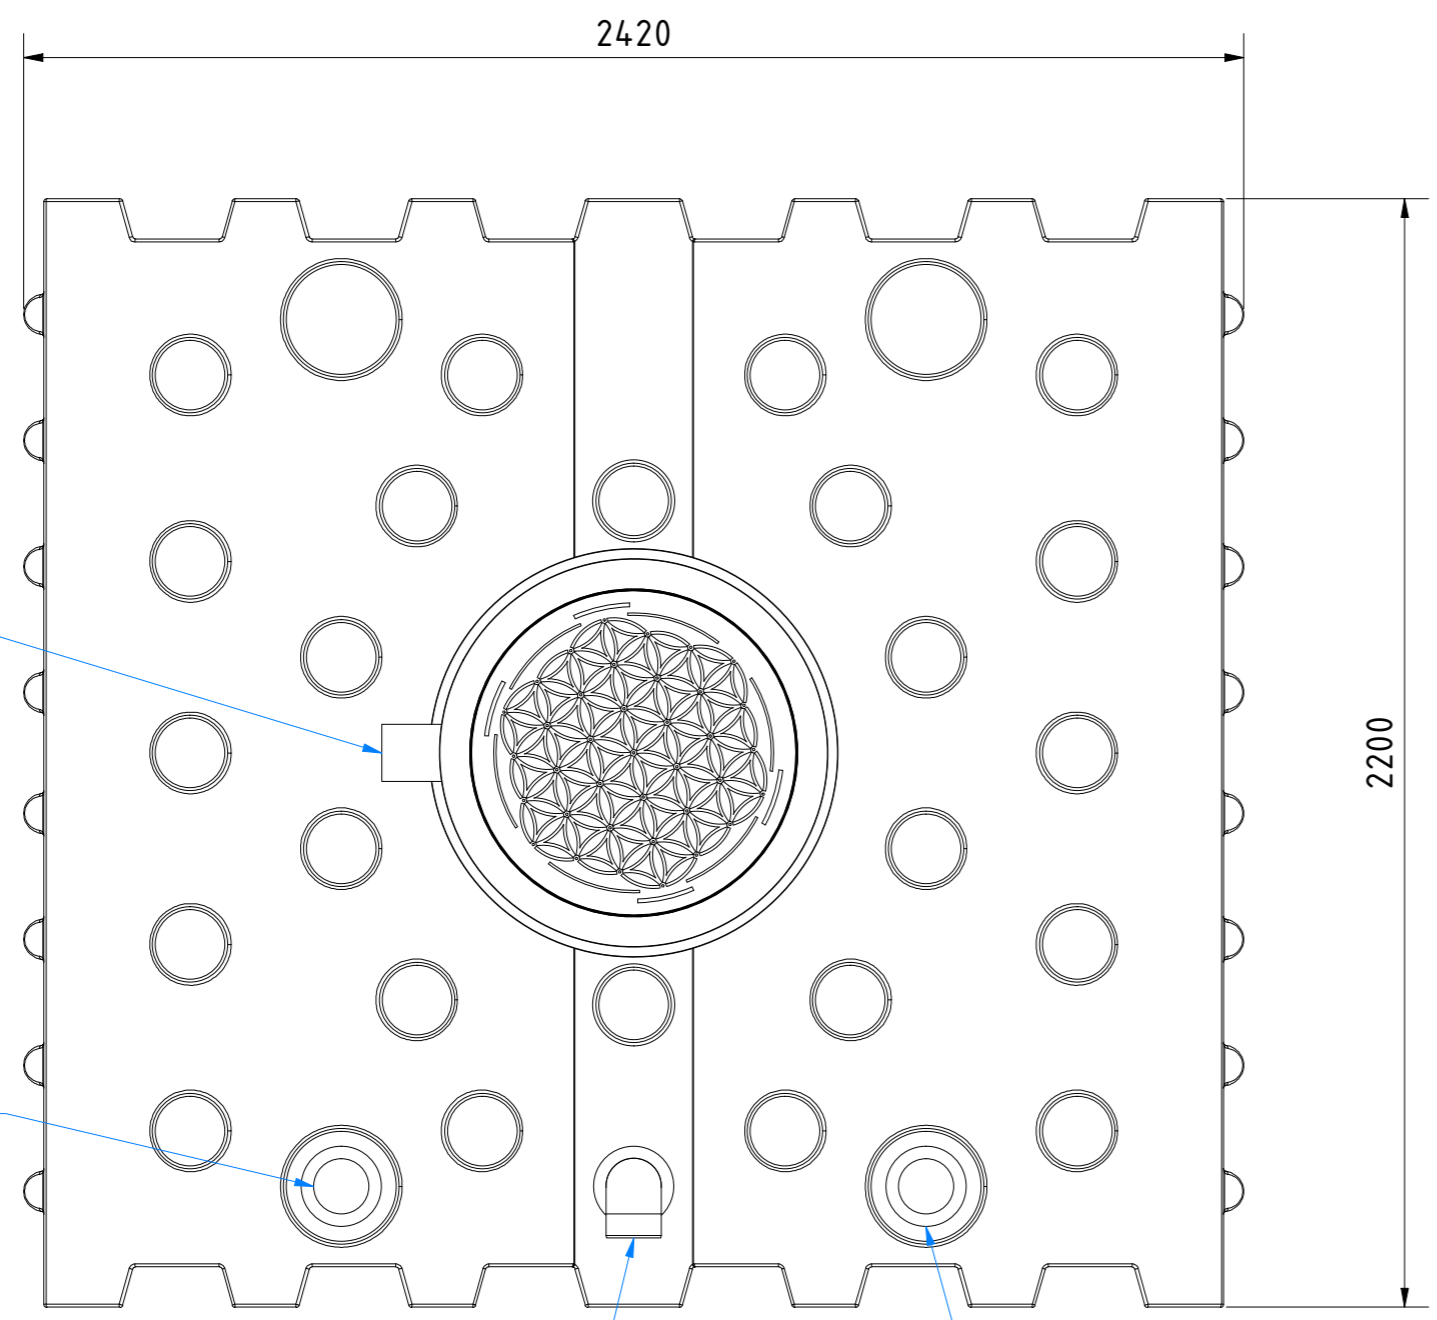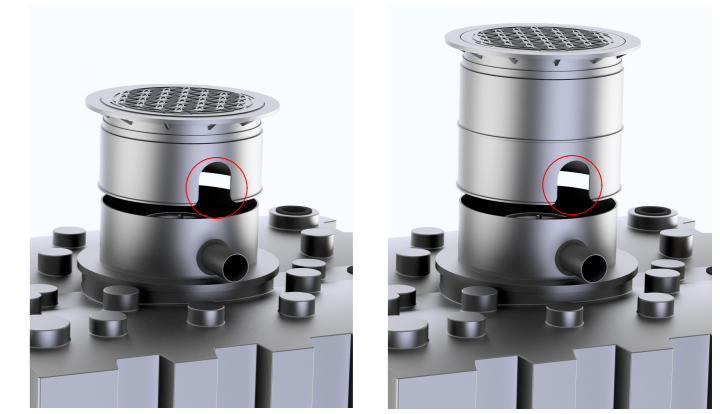

Zulauf DN110

Freier Anschluss mit Lippendichtung für Rohr DN110


Überlauf DN110 mit Überlaufsiphon inkl. Kleintierschutz (vormontiert)

Freier Anschluss mit Lippendichtung für Rohr DN110






Technische Weiterentwicklungen und Änderungen der einzelnen Artikel, sowie Irrtümer, Druckfehler und Preisänderungen vorbehalten. Fotos und Zeichnungen sind unverbindlich. Produktionstechnisch bedingt können geringfügige Maß-, Gewichts- oder Farbabweichungen von 3% auftreten. Istmaße sind auf der Baustelle zu überprüfen.


**Flachtank AQa.Line 5000 L**  
mit Domschacht lang  
(begebar bis 200 kg)  
und Gartenfilterset  
Art.-Nr.: AF.50.0032

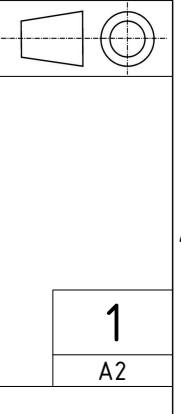

1  
A2

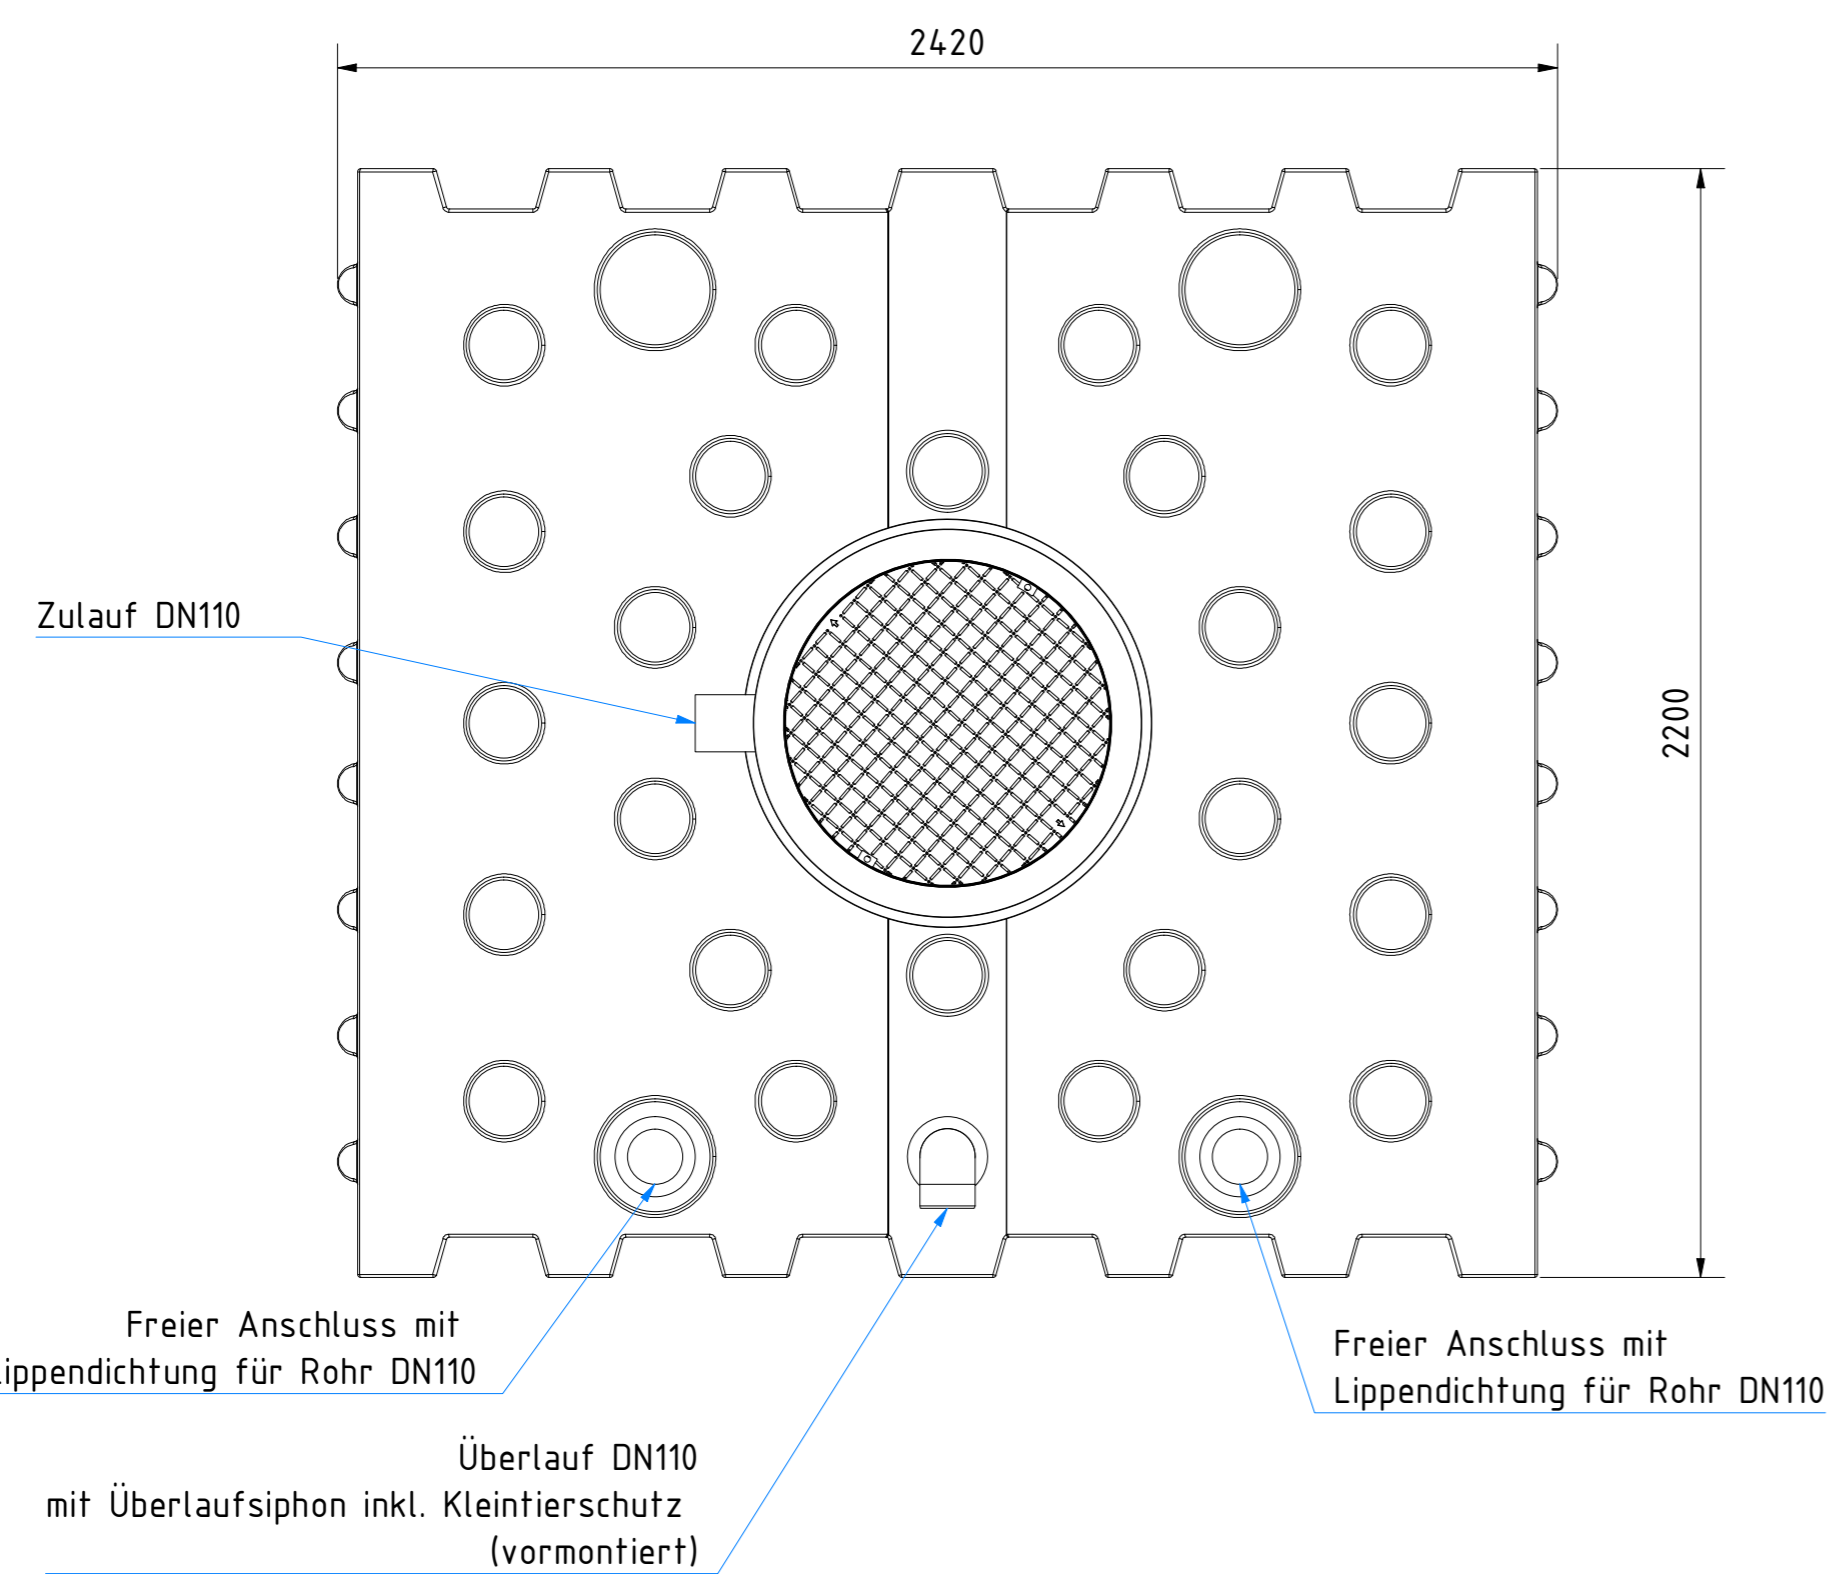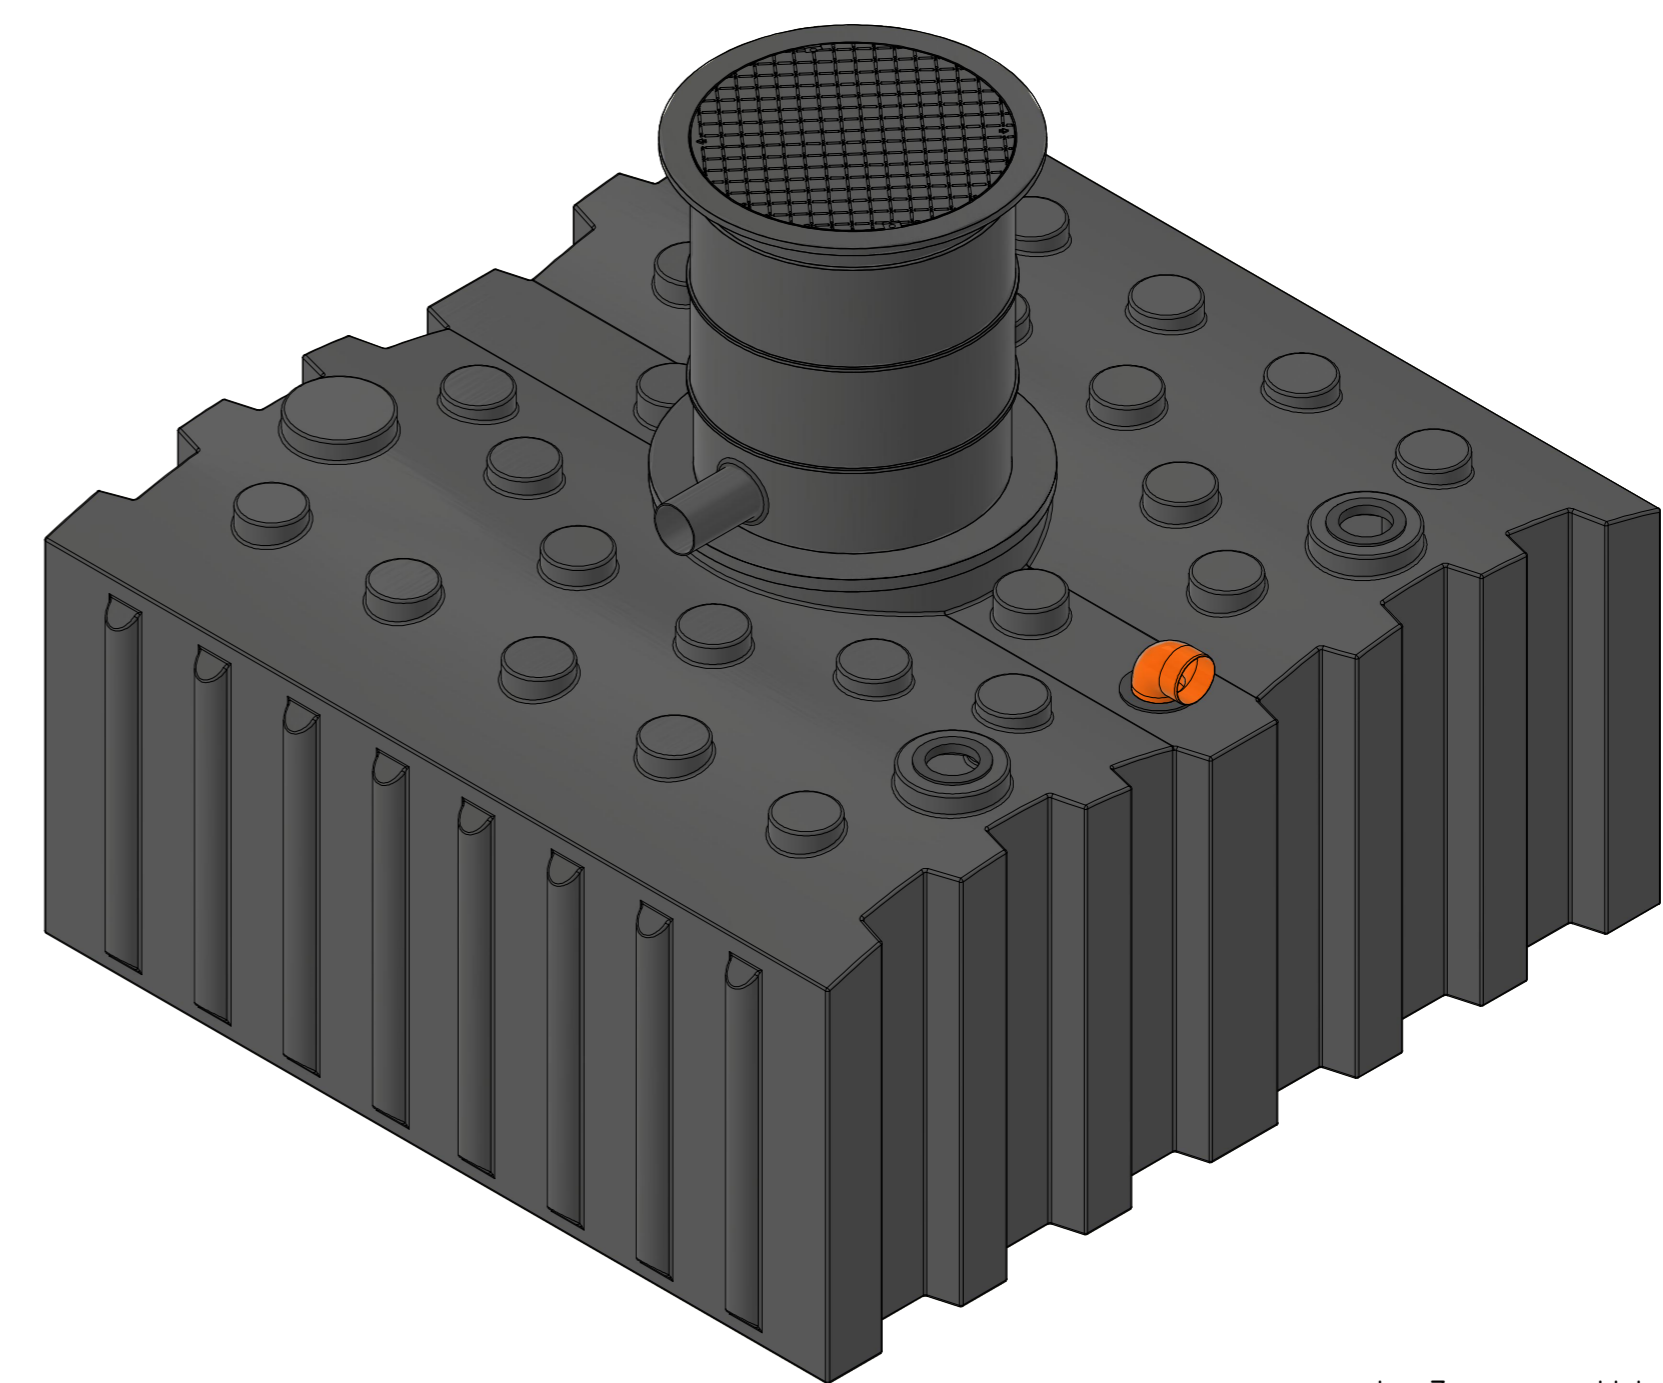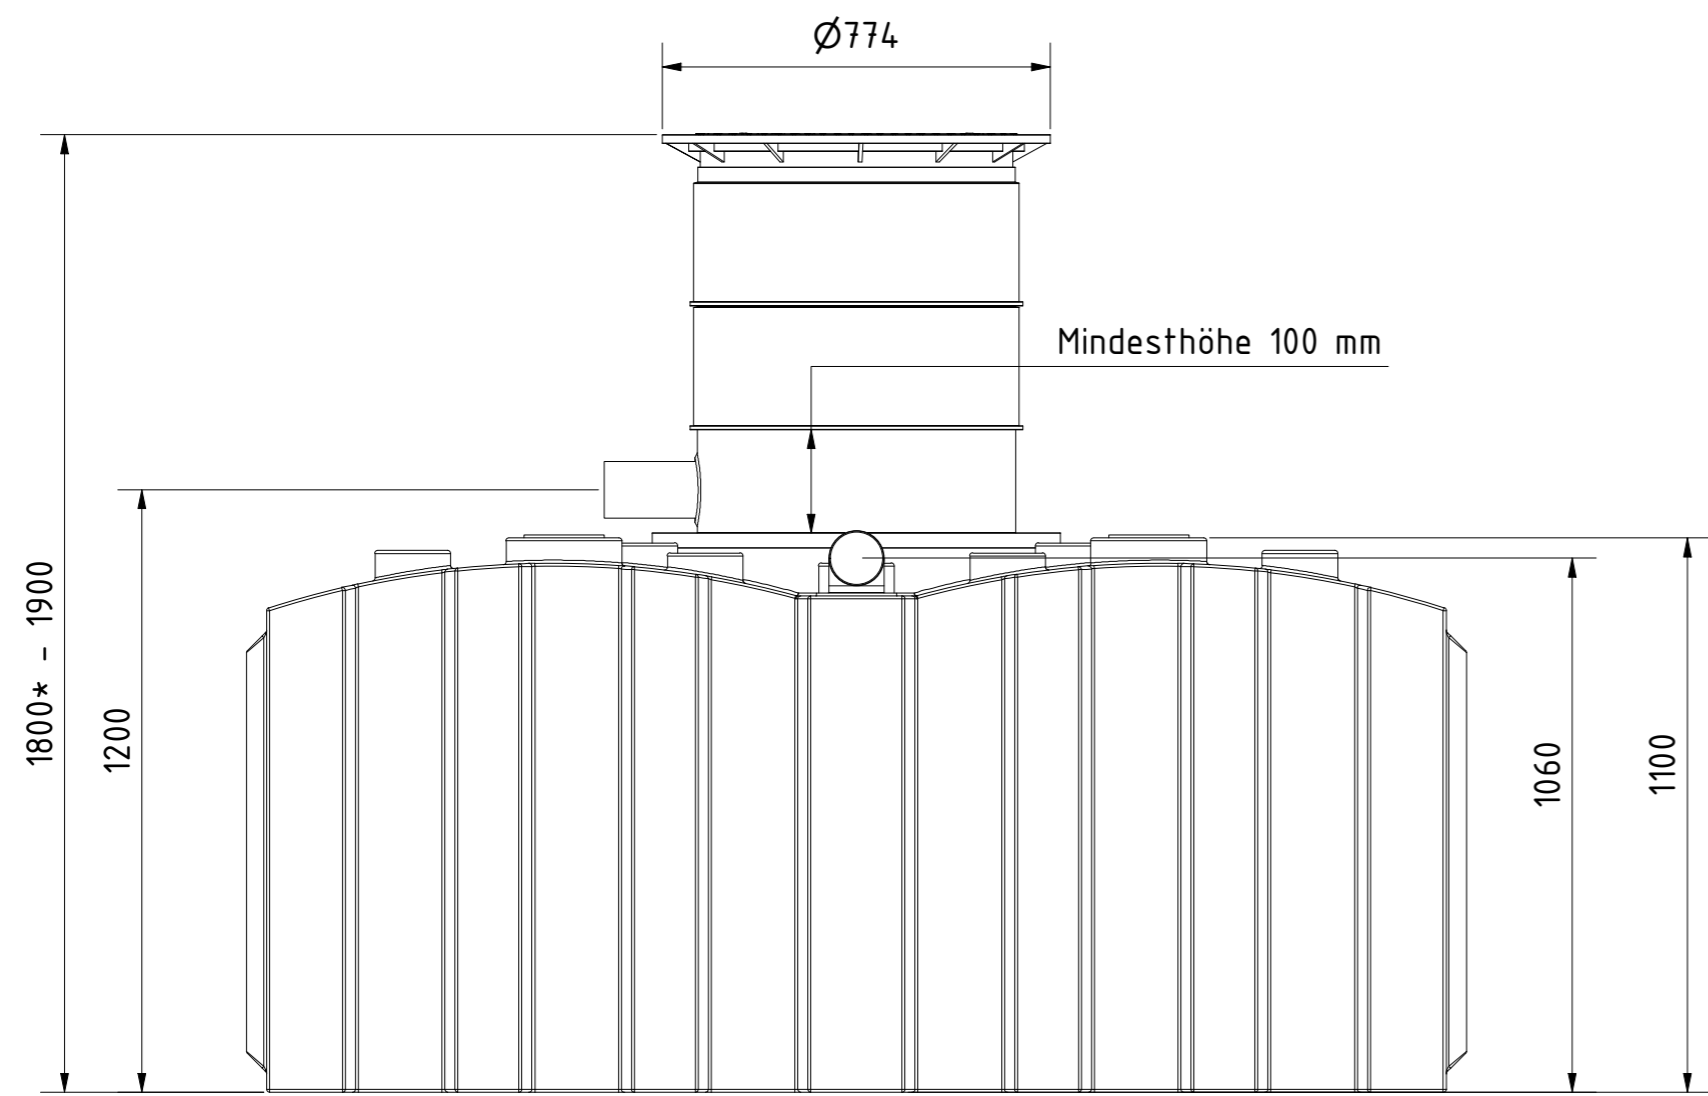

\* das Zusammenschieben des Doms auf Minimalhöhe erfordert das Ausschneiden des unteren Domsegments im Bereich der Rohre  
Beispiele:  
Domschacht kurz      Domschacht lang

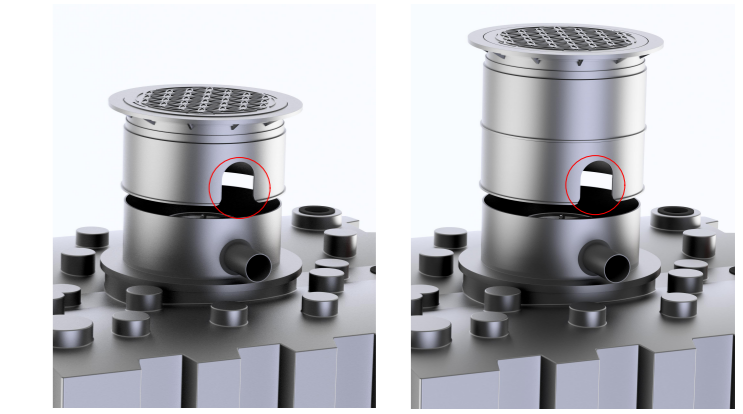

Technische Weiterentwicklungen und Änderungen der einzelnen Artikel, sowie Irrtümer, Druckfehler und Preisänderungen vorbehalten. Fotos und Zeichnungen sind unverbindlich. Produktionstechnisch bedingt können geringfügige Maß-, Gewichts- oder Farbabweichungen von 3% auftreten. Istmaße sind auf der Baustelle zu überprüfen.

<b>Flachtank AQa.Line 5000 L</b> mit Domschacht lang (PKW-befahrbar bis 600 kg Radlast) und Gartenfilterset Art.-Nr.: AF.50.0033		
		<b>1</b> A2